






RENOVATION OF A PRESTIGE APARTMENT


Rome, Via Bruxelles.

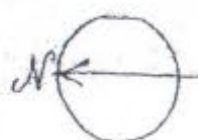


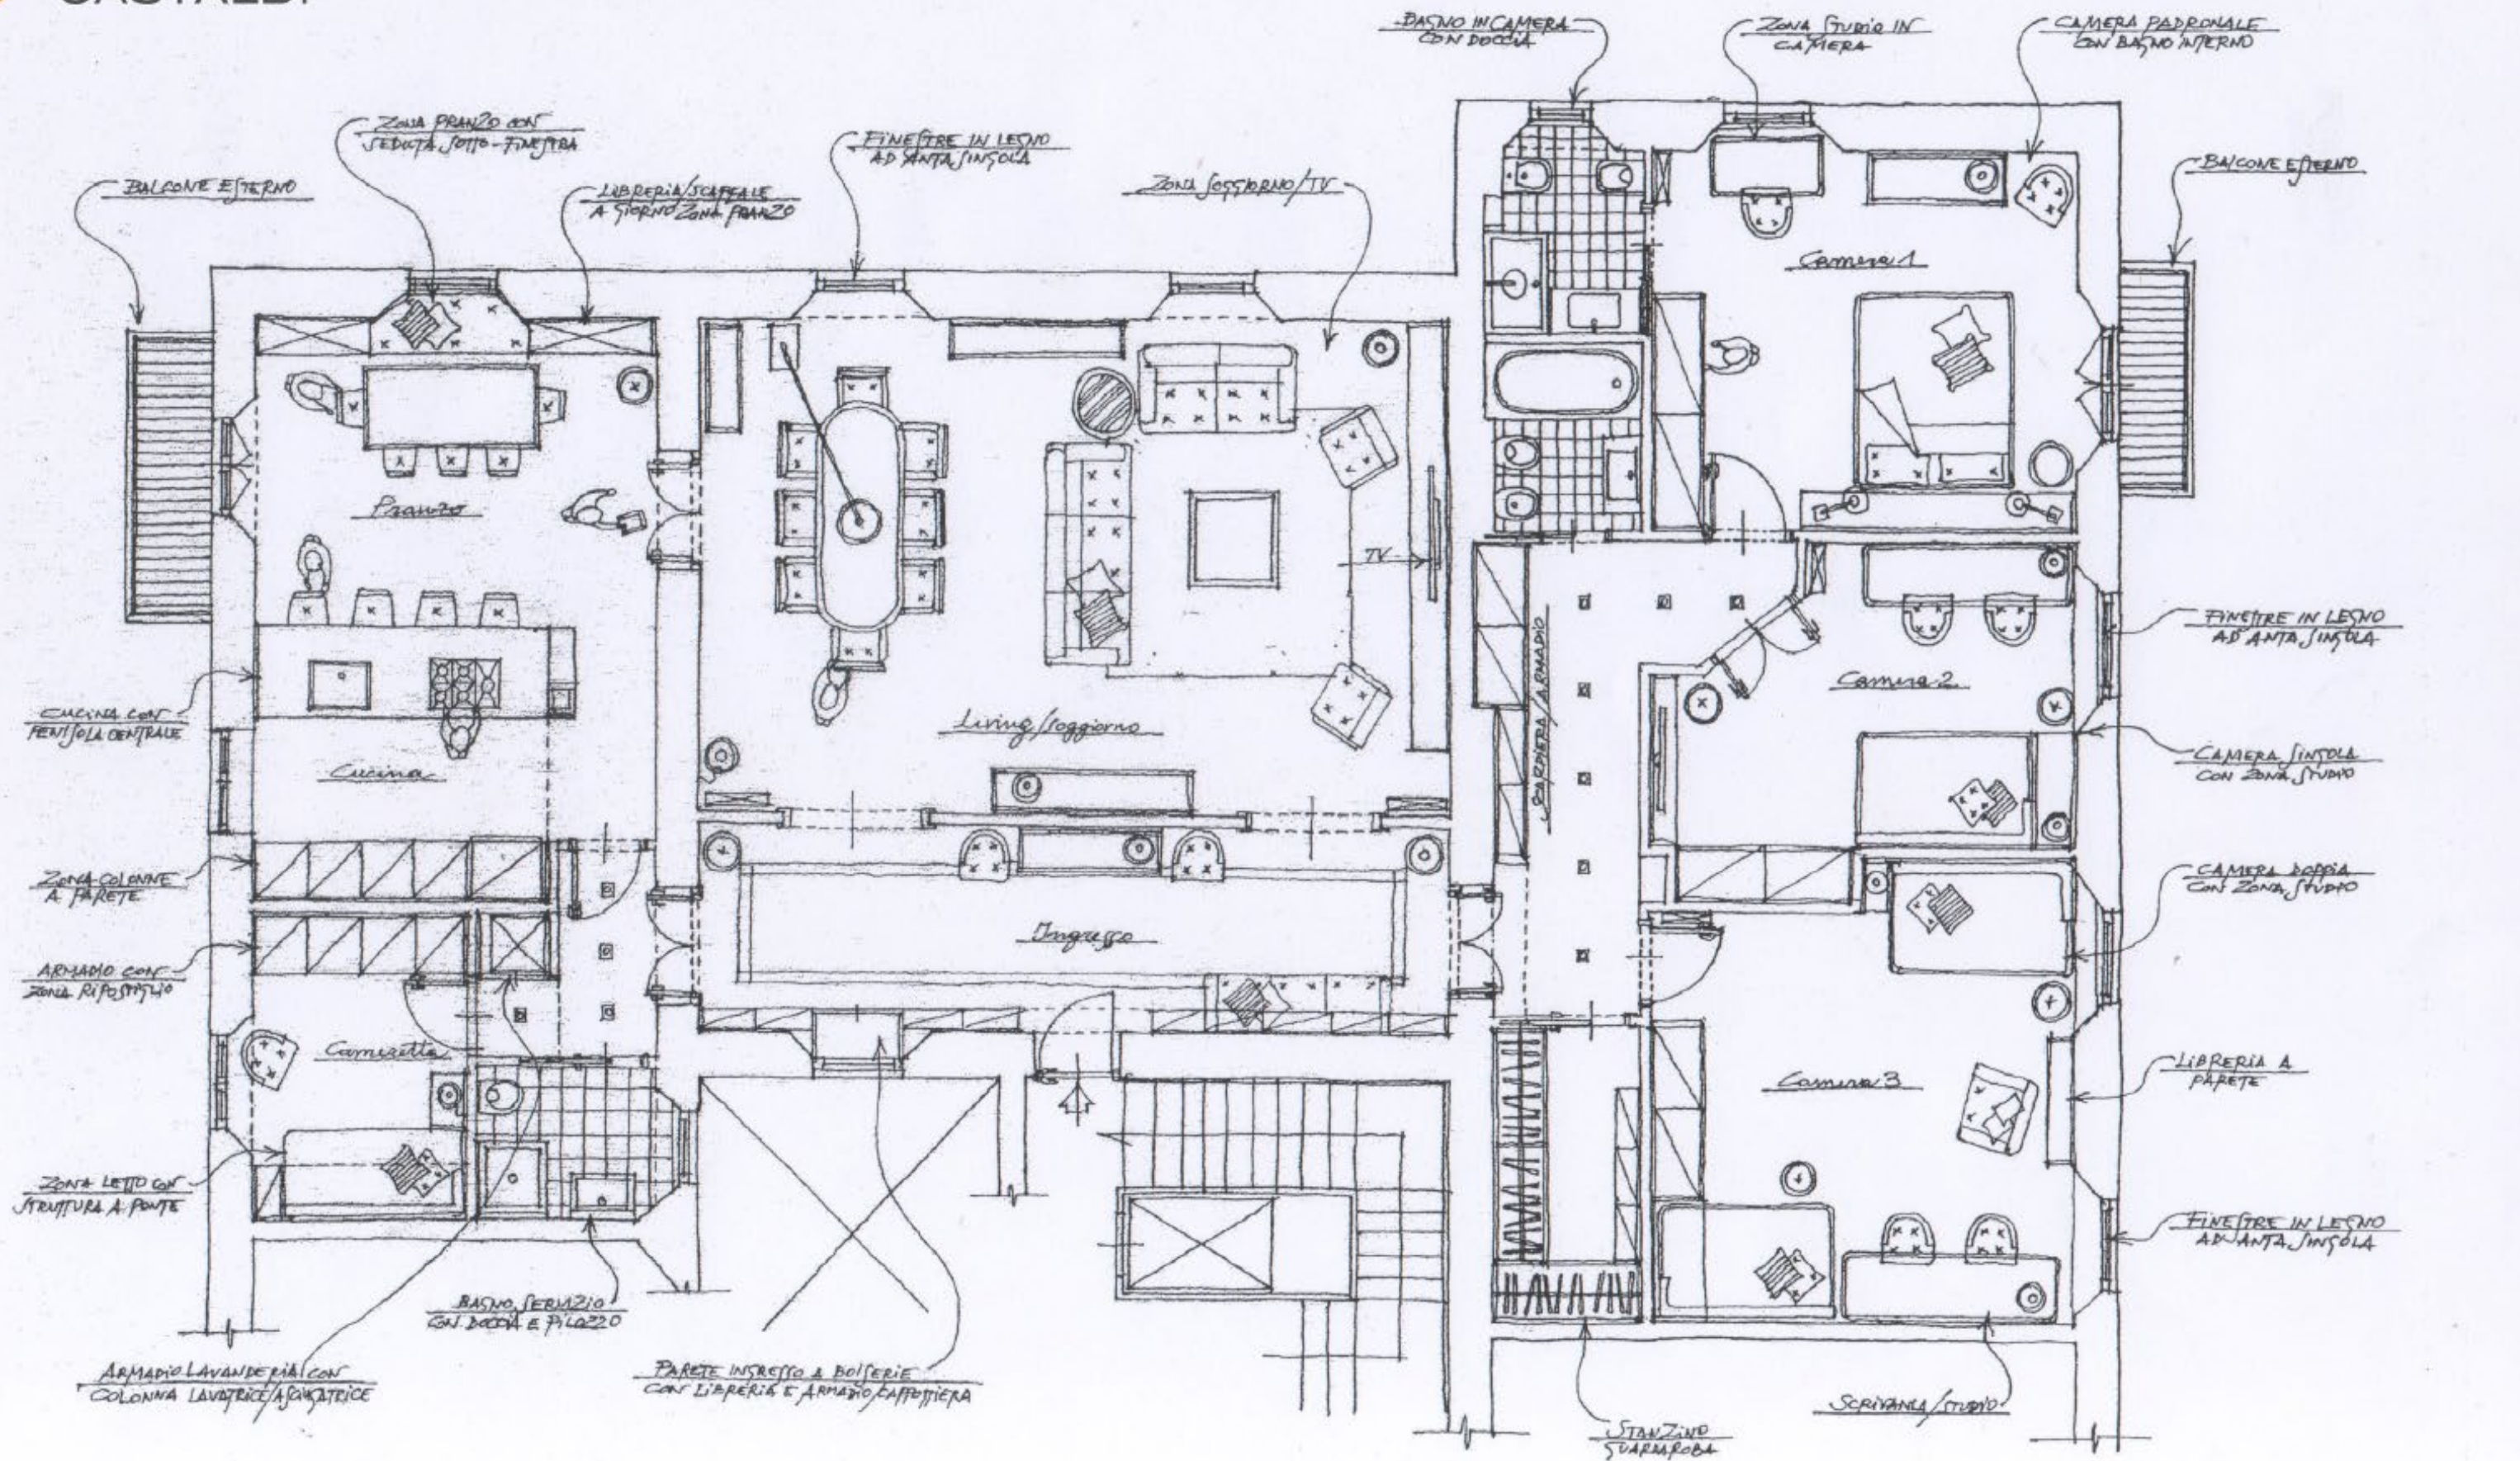

PLANIMETRIA CON ARREDI - Scala 1:50

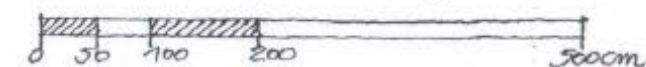

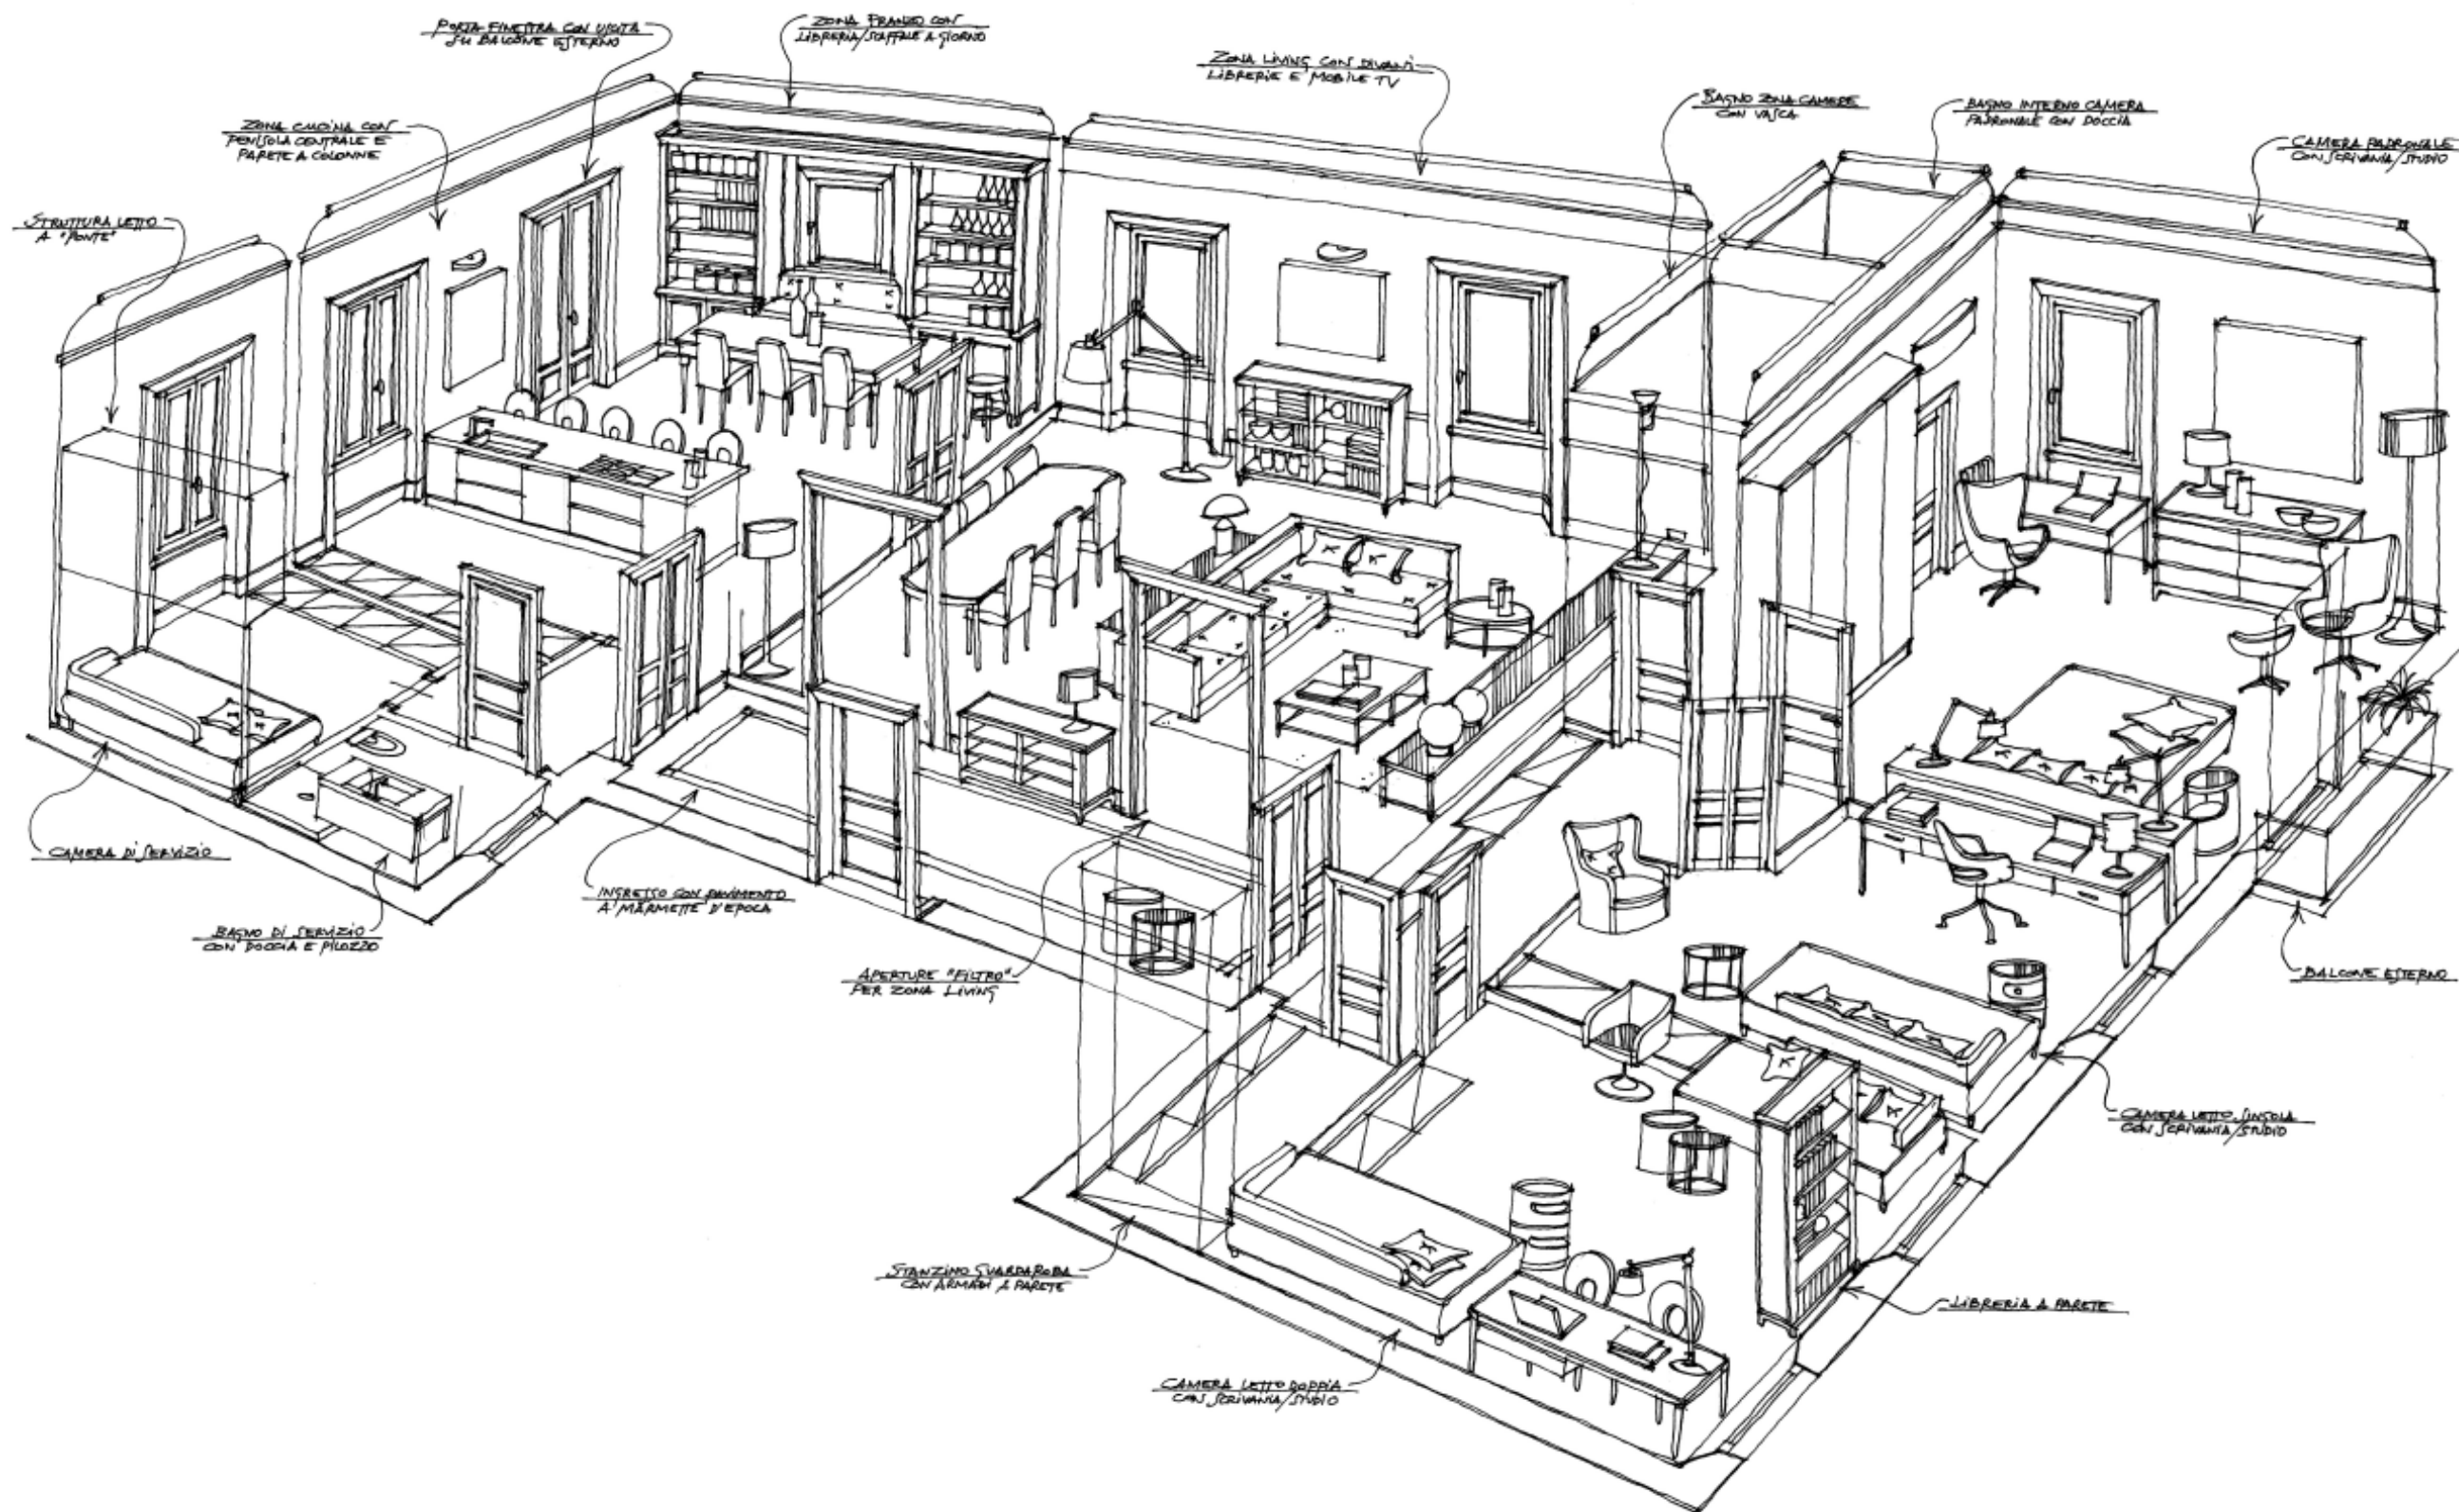

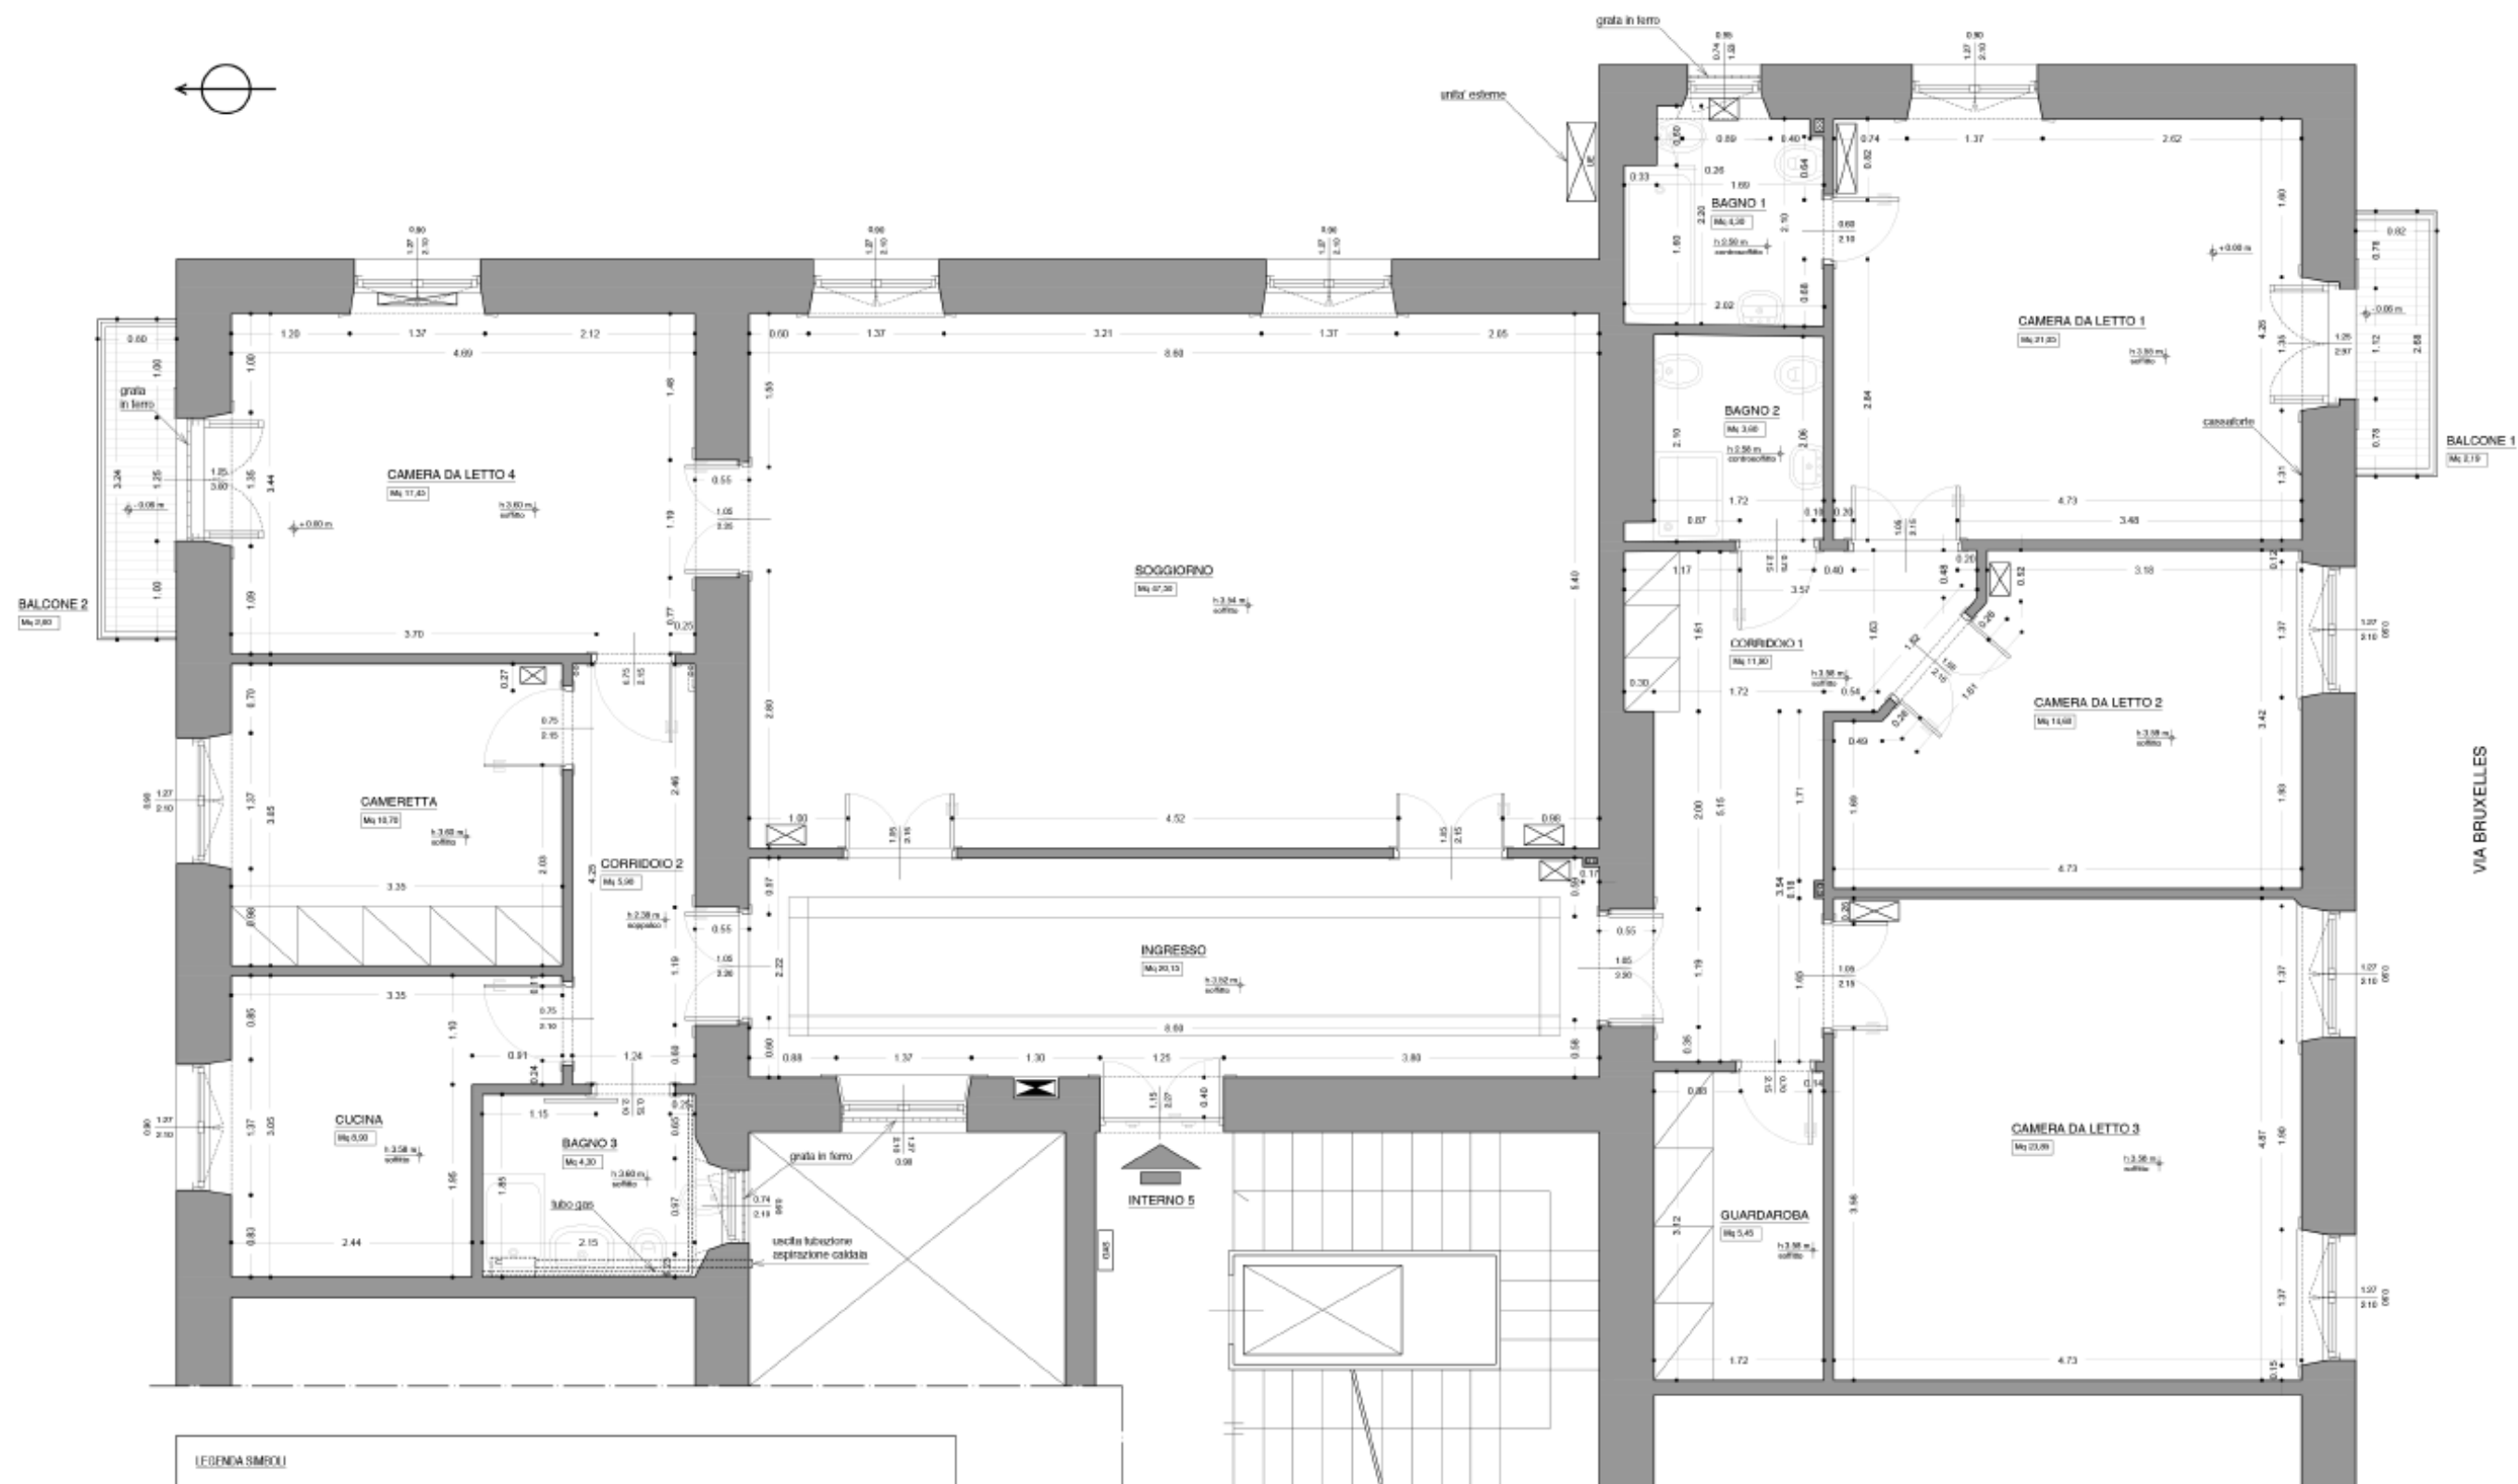


LEGENDA SIMBOLI


- QUADRO ELETTRICO GENERALE
- CONTATORE GAS
- CONTATORE ACQUA SU TERRAZZA CONDOMINIALE

- RADIATORE
- CALDAIA
- UNITA' ESTERNE IMPIANTO DI CLIMATIZZAZIONE

NOTE GENERALI

- 1- Tutte le dimensioni devono essere verificate in cantiere; eventuali discrepanze sostanziali dovranno essere adeguatamente documentate e trasmesse alla Direzione dei Lavori per gli opportuni provvedimenti.
- 2- Tutti i disegni devono essere letti in correlazione con le relative specifiche tecniche di capitolato e con tutti i disegni architettonici ed impiantistici.
- 3- In sede di esecuzione delle opere dovrà essere verificata l'eventuale presenza di ulteriori elementi impiantistici e strutturali non rilevabili prima della esecuzione delle opere di demolizione. Tale presenza dovrà essere documentata e trasmessa alla Direzione dei Lavori per gli opportuni provvedimenti.
- 4- L'esecuzione di tutte le opere previste dovrà essere conforme alle relative norme vigenti.

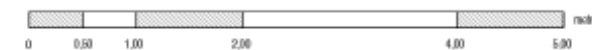

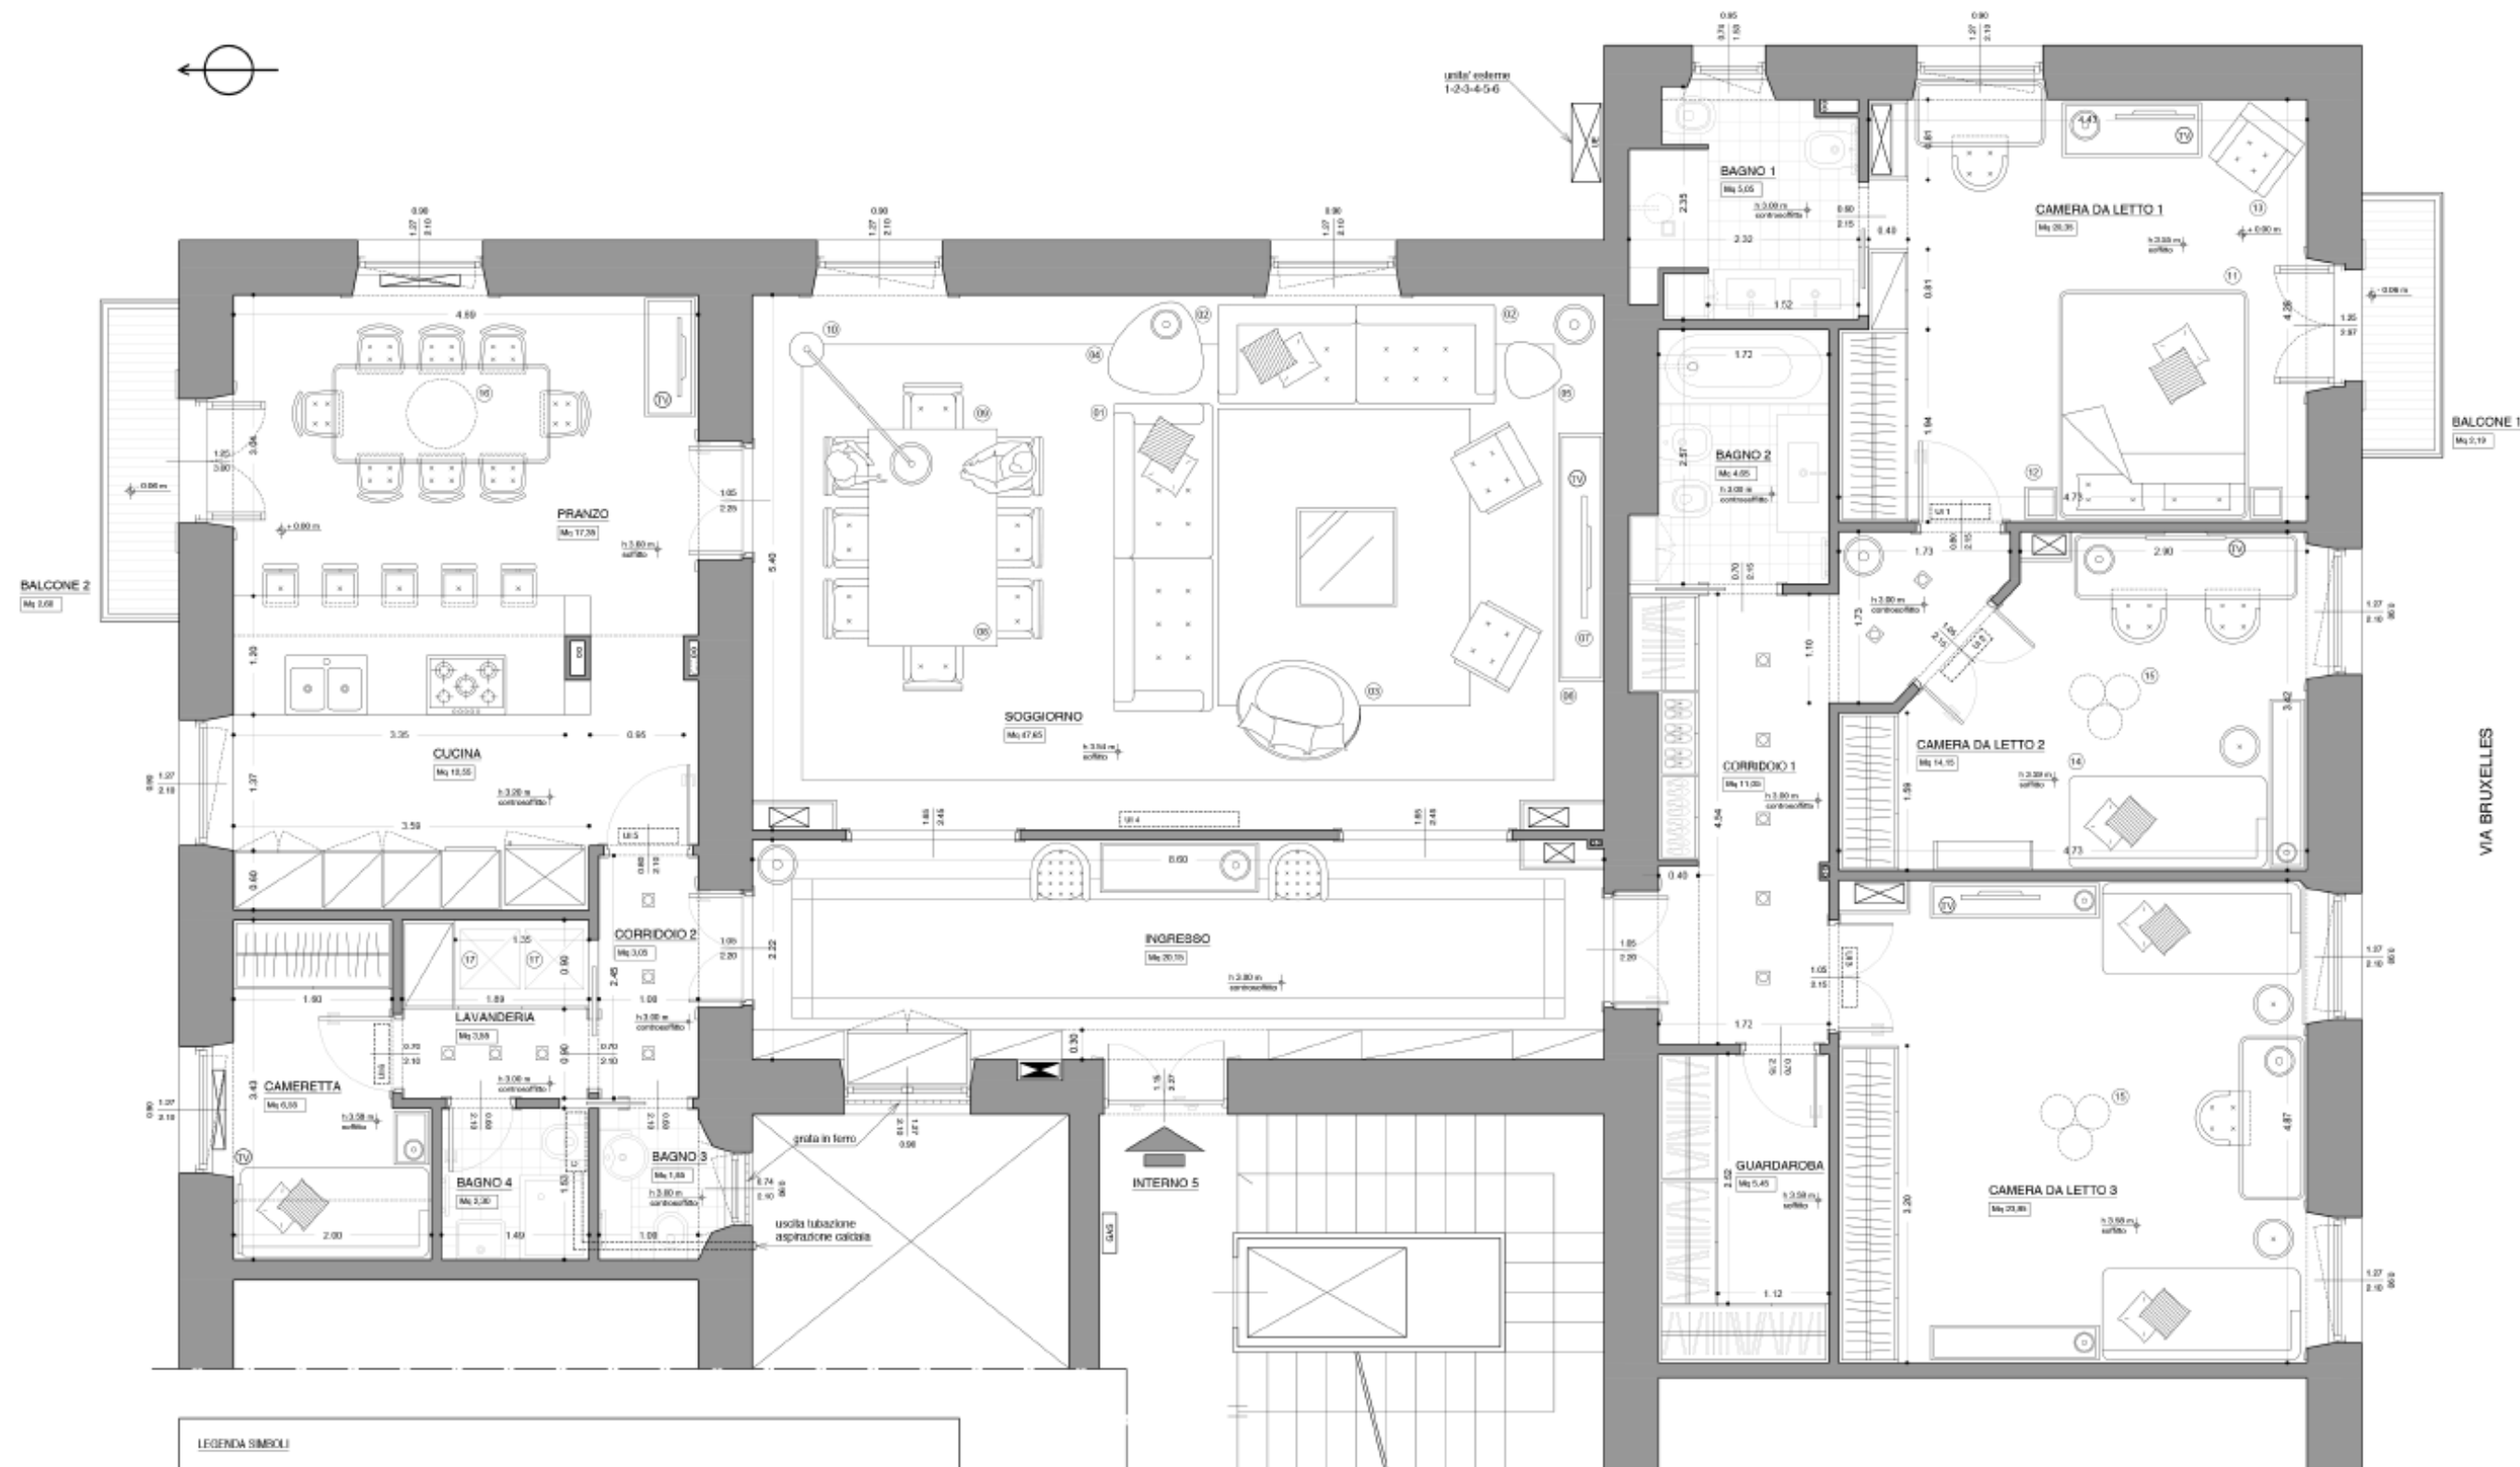

NOTE GENERALI:

- 1- Tutte le dimensioni devono essere verificate in cantiere, eventuali discrepanze sostanziali dovranno essere adeguatamente documentate e trasmesse alla Direzione dei Lavori per gli opportuni provvedimenti.
- 2- Tutti i disegni devono essere letti in correlazione con le relative specifiche tecniche di copiolata e con tutti i disegni architettonici ed impiantistici.
- 3- In sede di esecuzione delle opere dovrà essere verificata l'eventuale presenza di ulteriori elementi impiantistici e strutturali non rilevabili prima della esecuzione delle opere di demolizione. Tale presenza dovrà essere documentata e trasmessa alla Direzione dei Lavori per gli opportuni provvedimenti.
- 4- L'esecuzione di tutte le opere previste dovrà essere conforme alle relative norme vigenti.





GRUPPO
CASTALDI



GRUPPO
CASTALDI





GRUPPO
CASTALDI



GRUPPO
CASTALDI






GRUPPO
CASTALDI



GRUPPO
CASTALDI

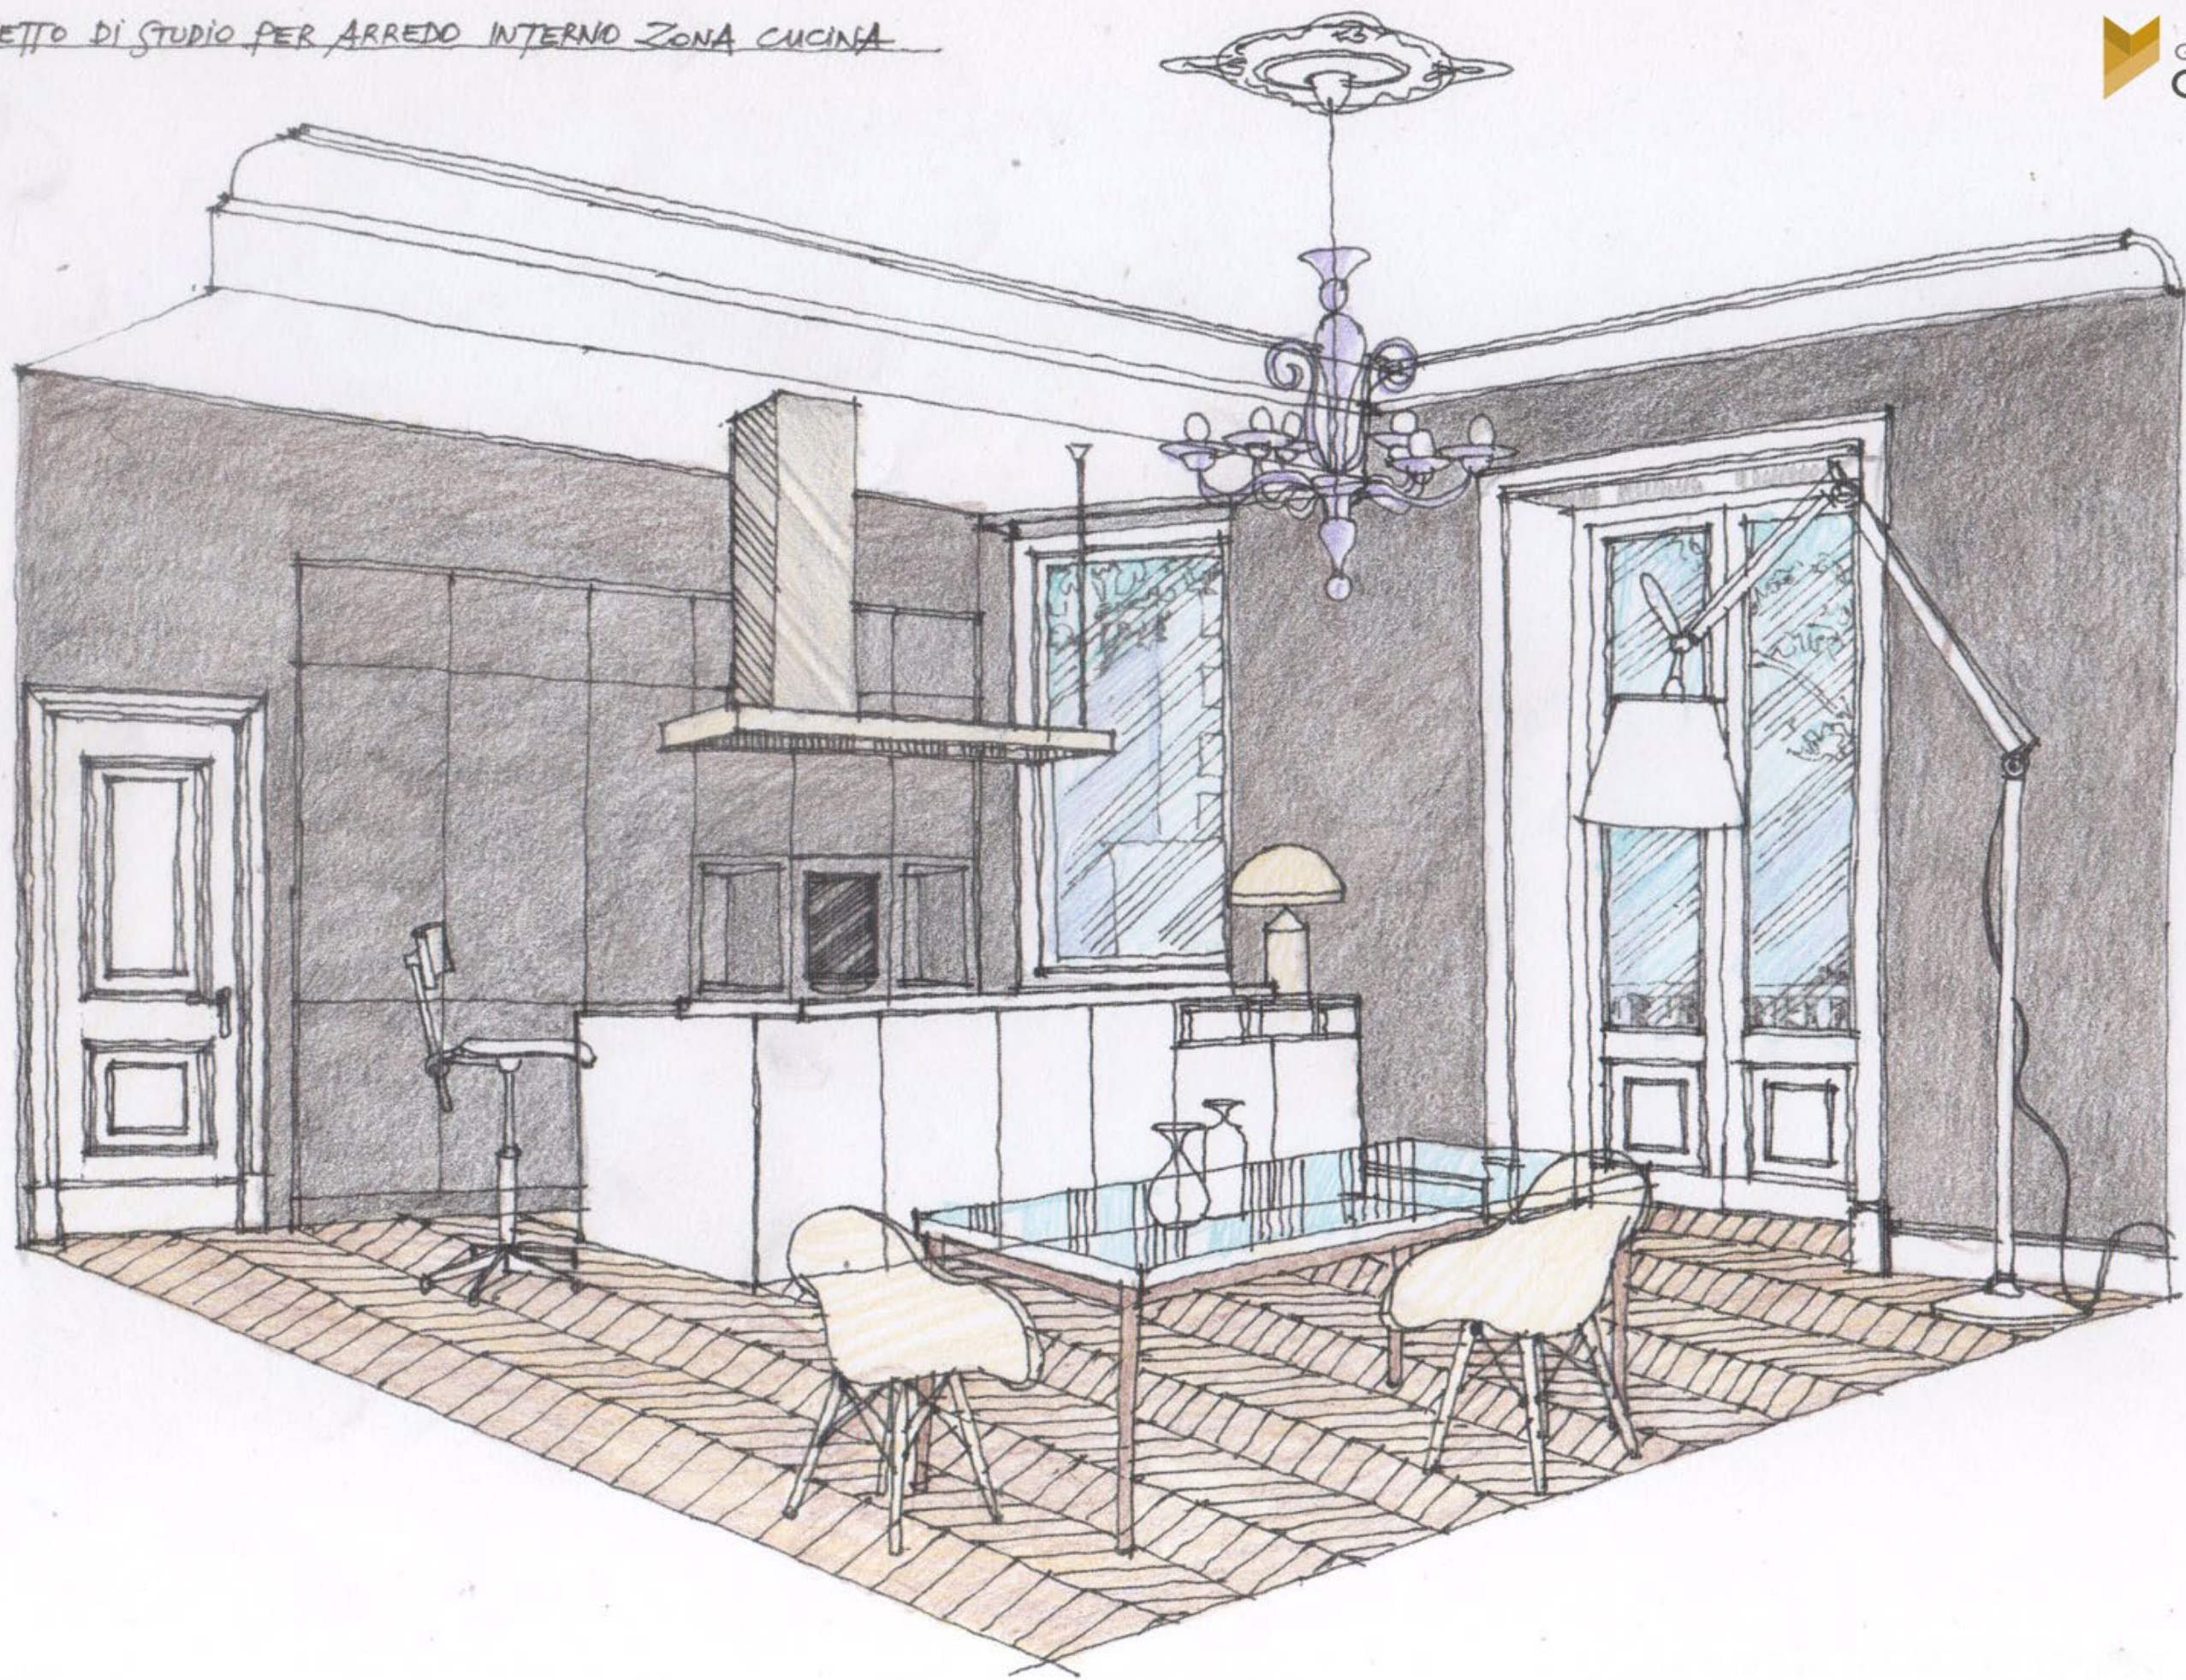



GRUPPO
CASTALDI



GRUPPO
CASTALDI



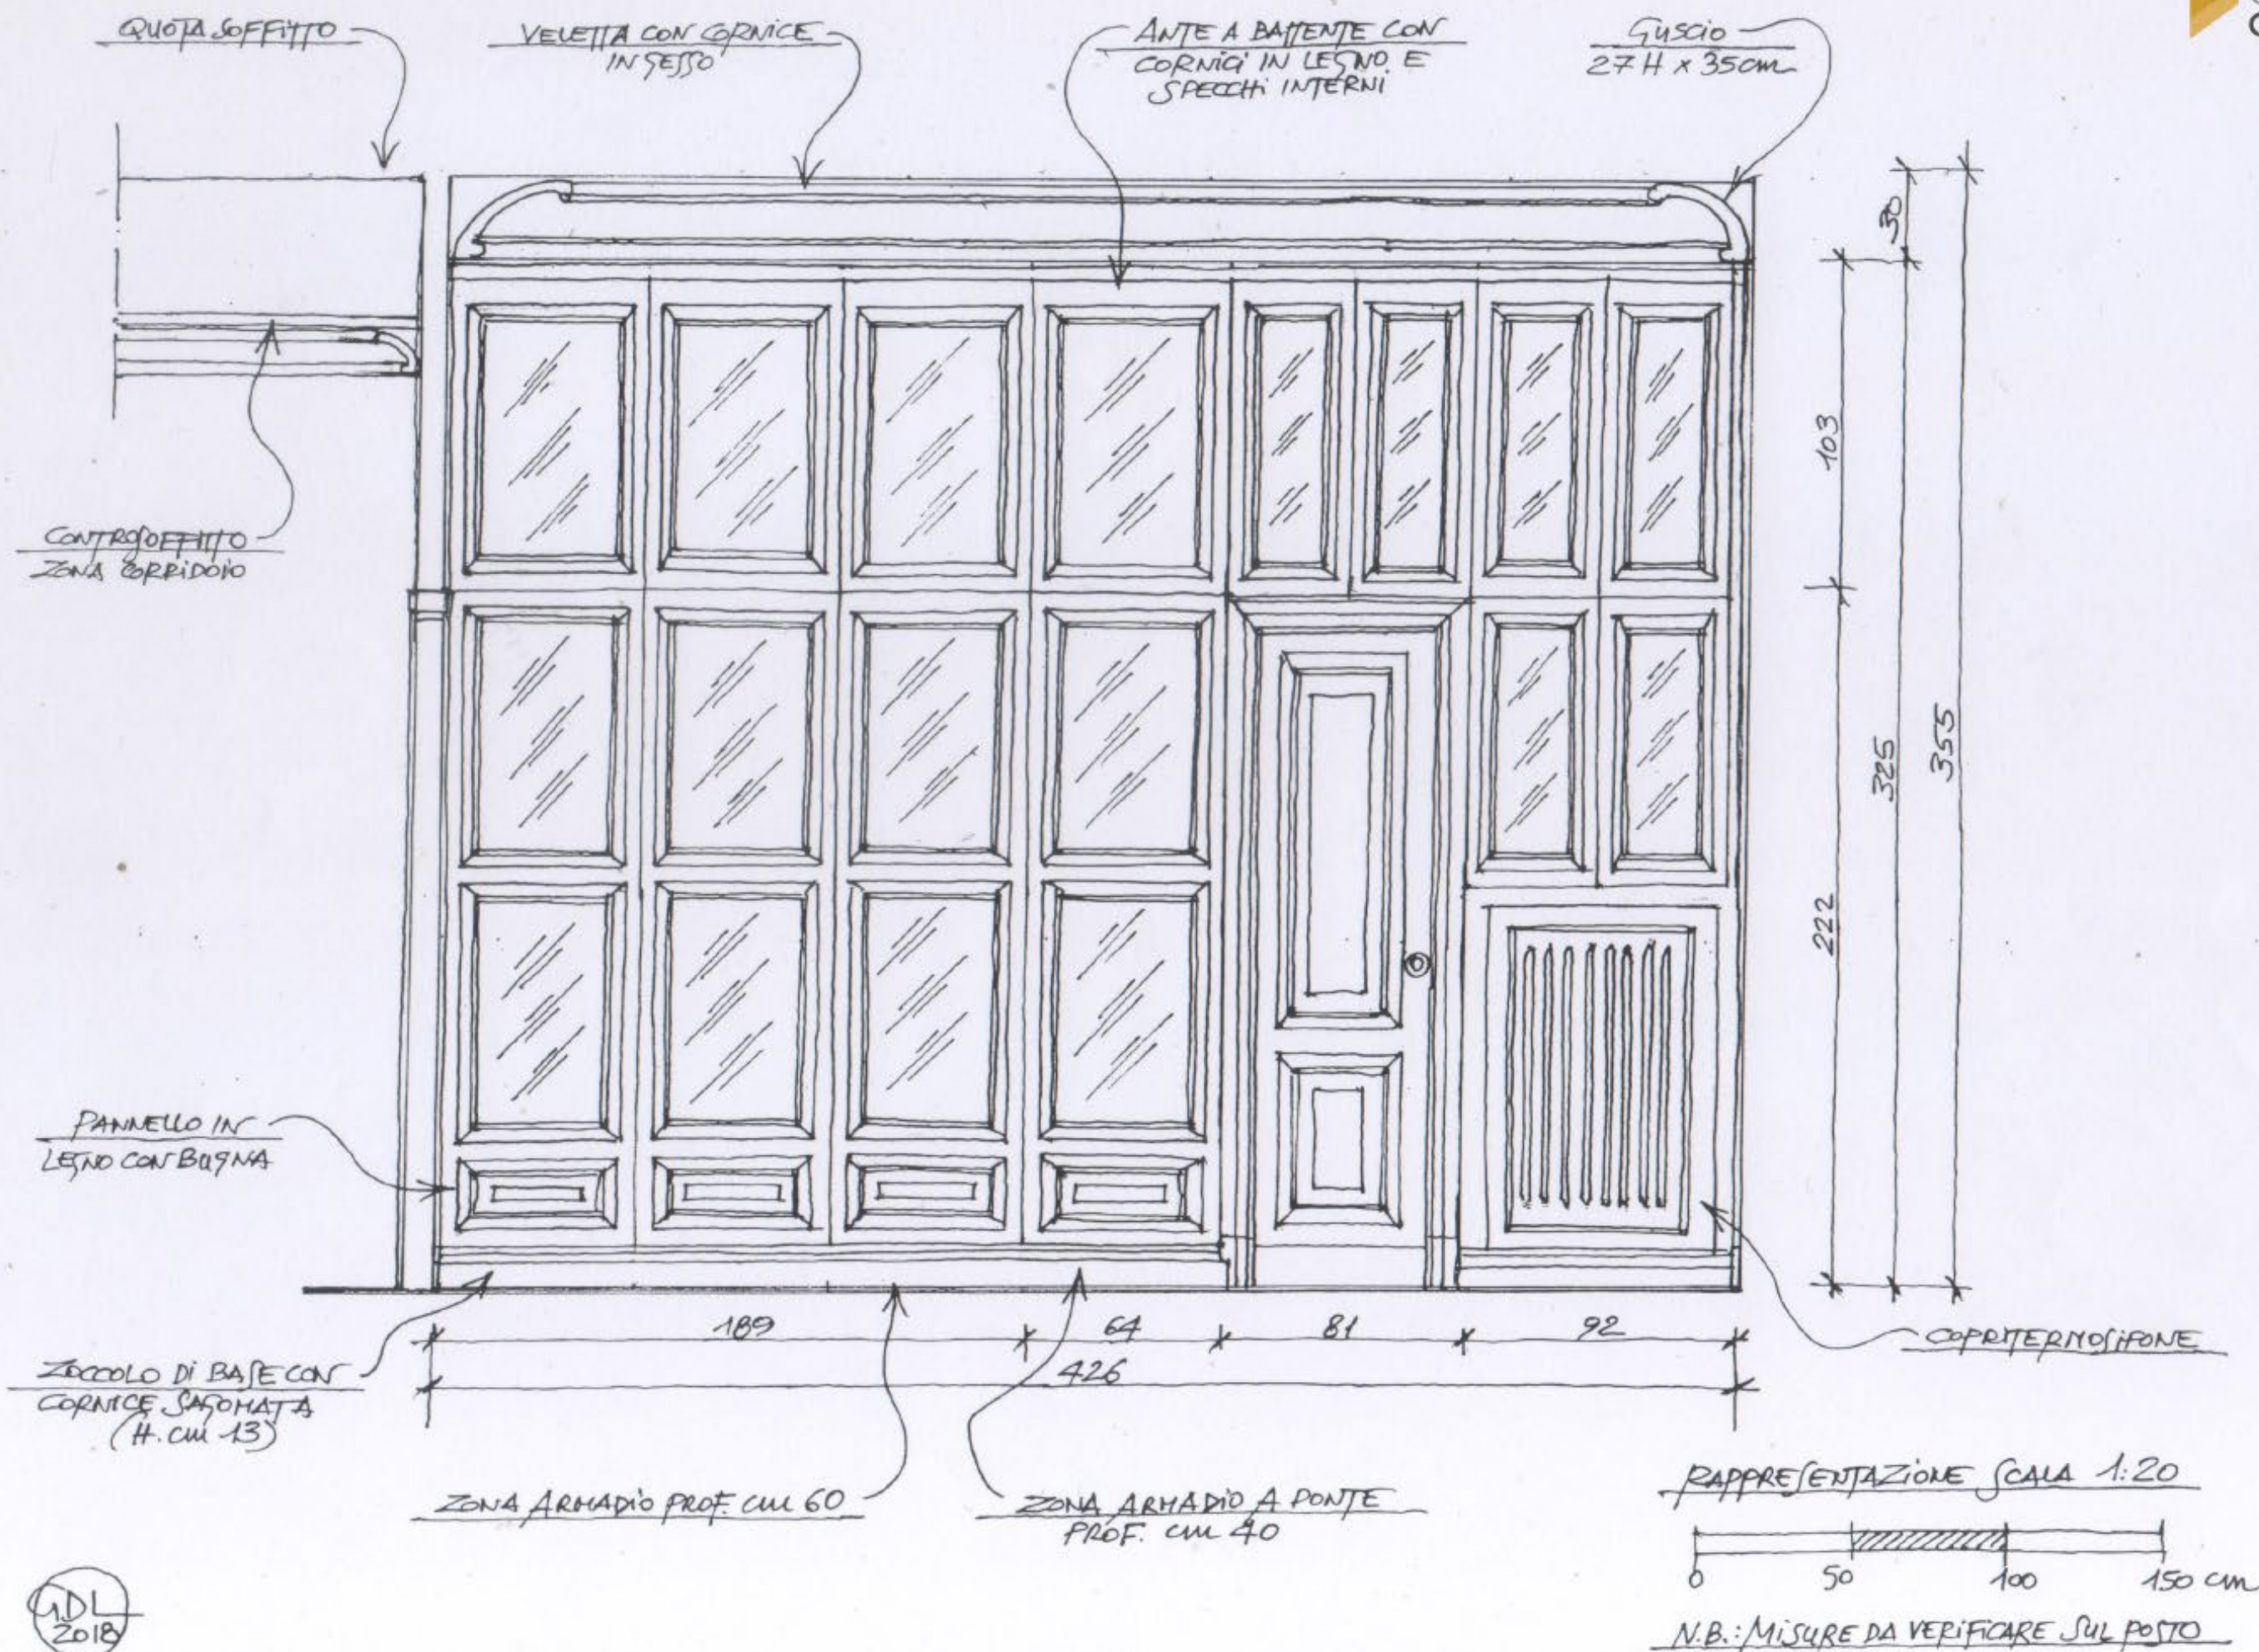

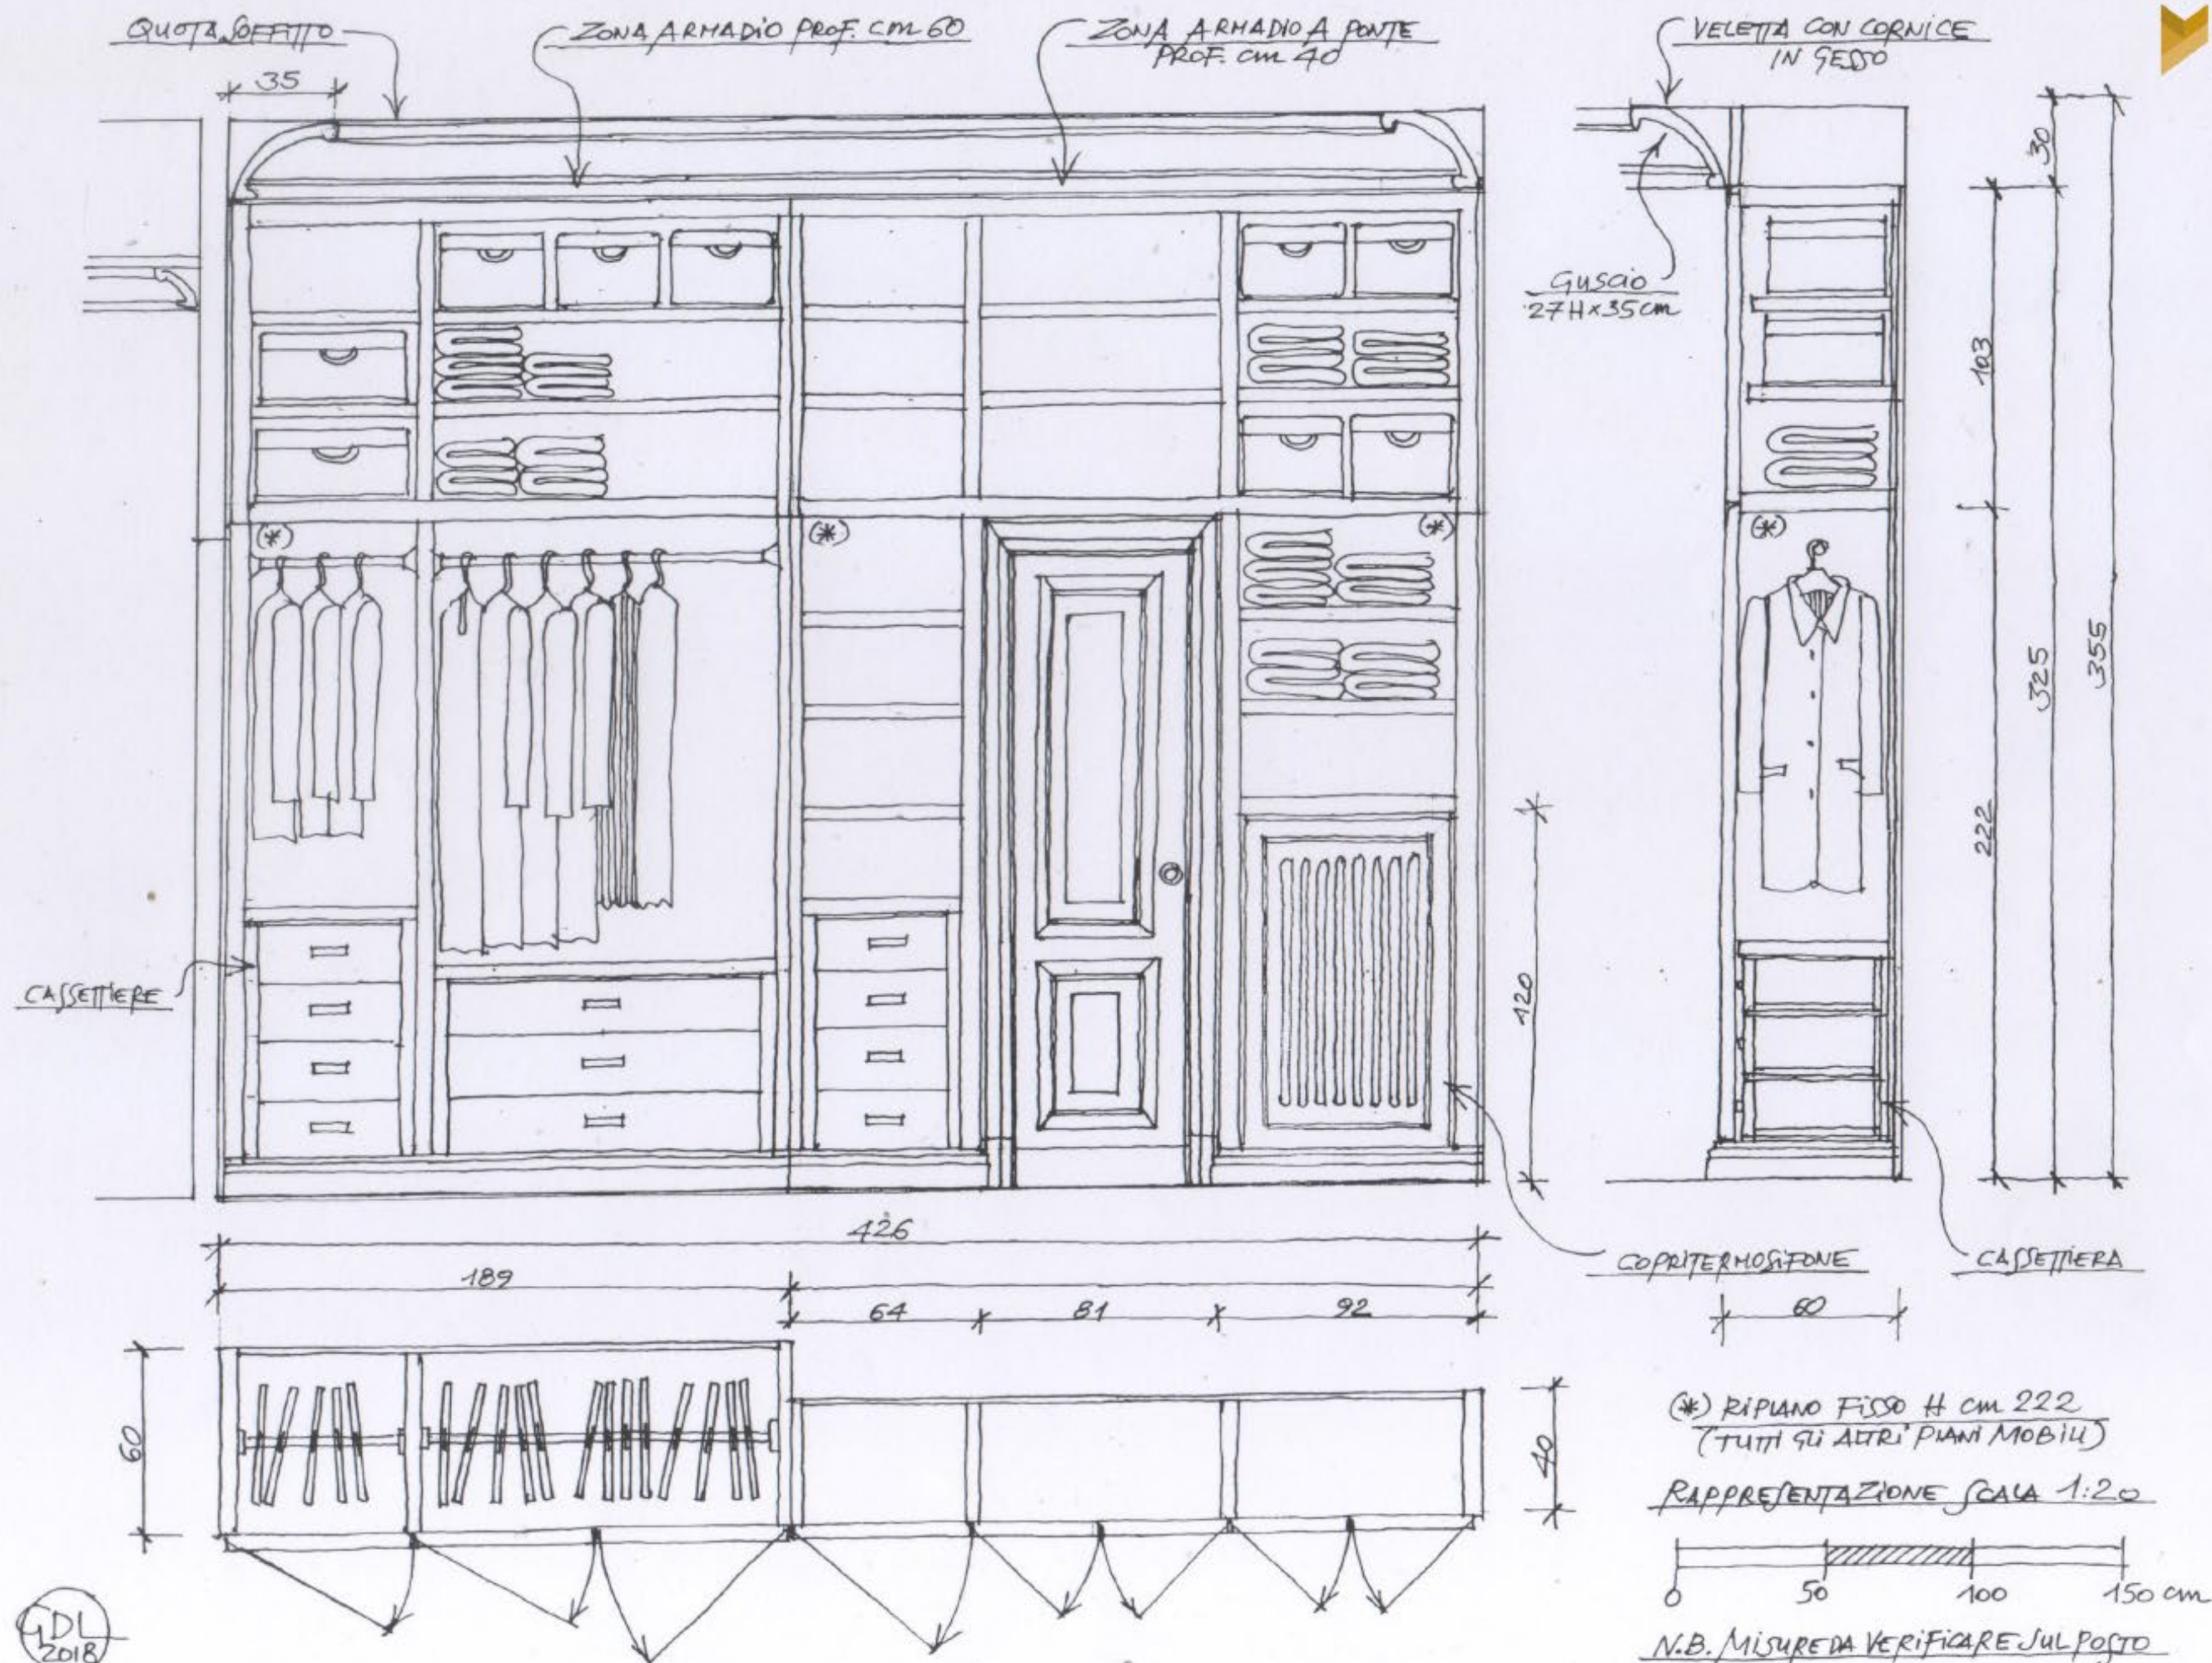



GRUPPO
CASTALDI



GRUPPO
CASTALDI


QUOTA SOFFITTO

CONTROSOFFITTO IN
CARTONGESSO



VELETTA CON CORNICE
IN GESSO

Guscio 3031
DIM. 154 x 16 cm


ANTE A BATTENTE CON
CORNICI IN LEGNO E
SPECCHI INTERNI

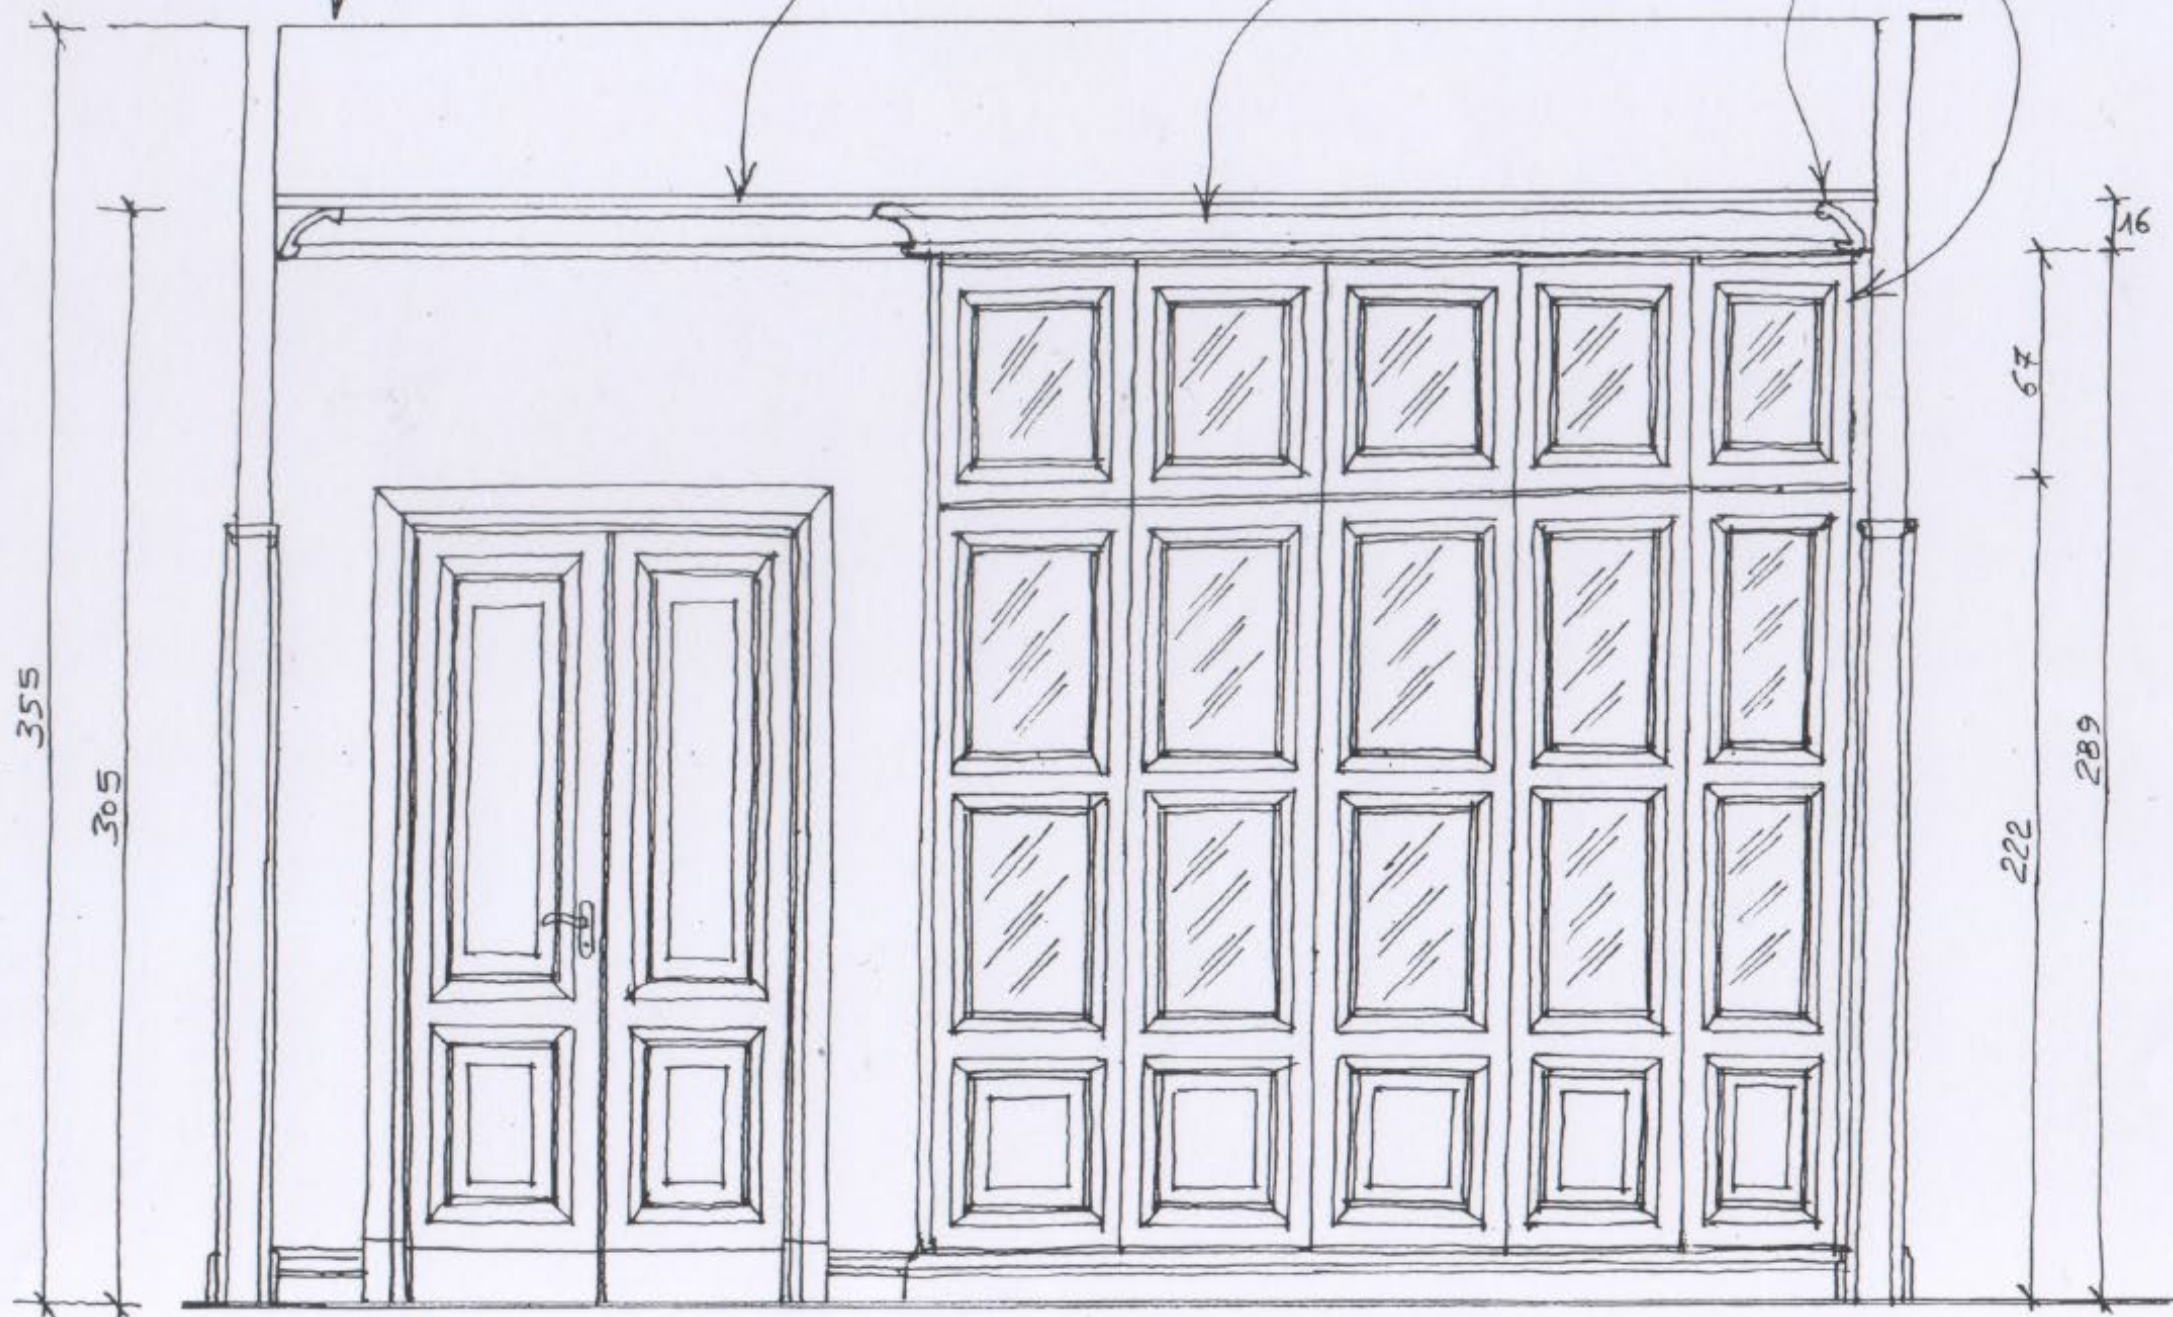


RAPPRESENTAZIONE, SCALA 1:20

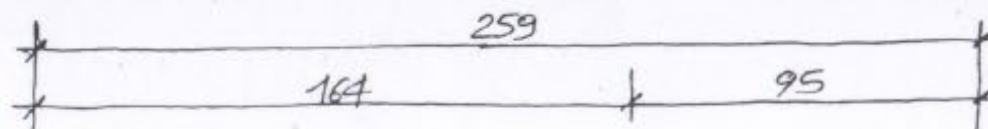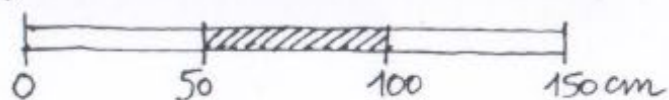

N.B.: MISURE DA VERIFICARE SUL POSTO

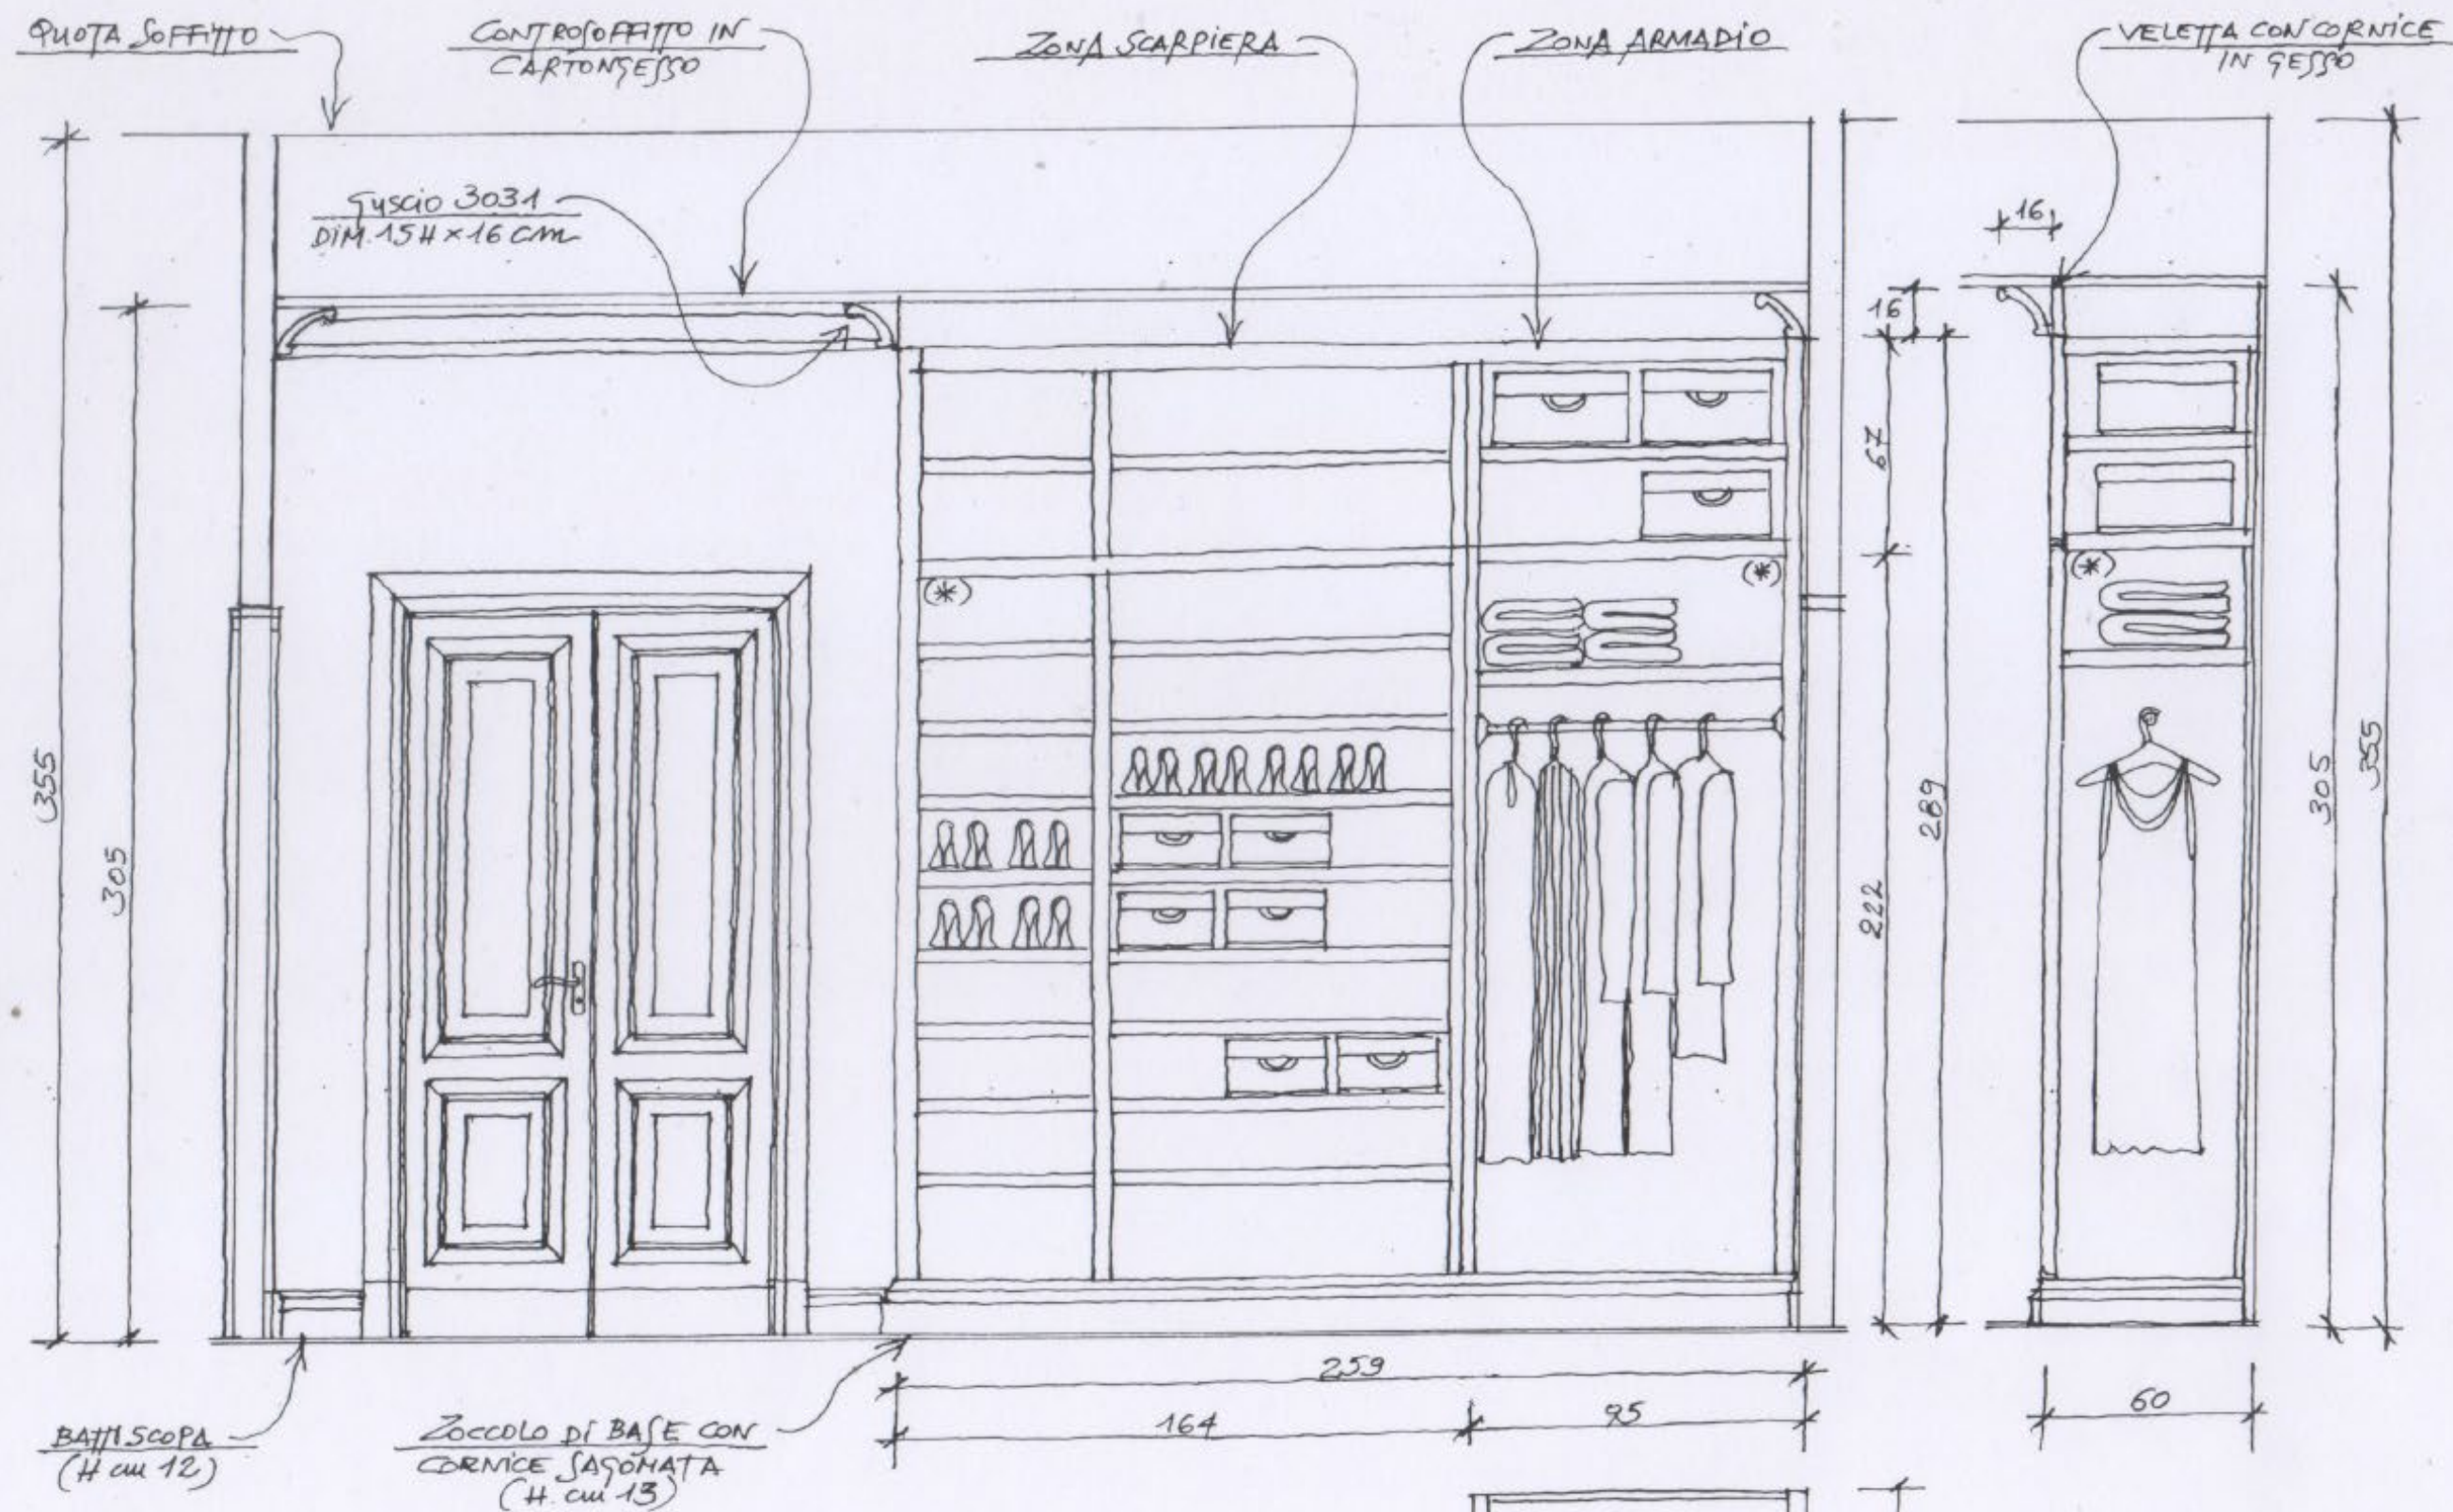

RAPPRESENTAZIONE SCALA 1:20

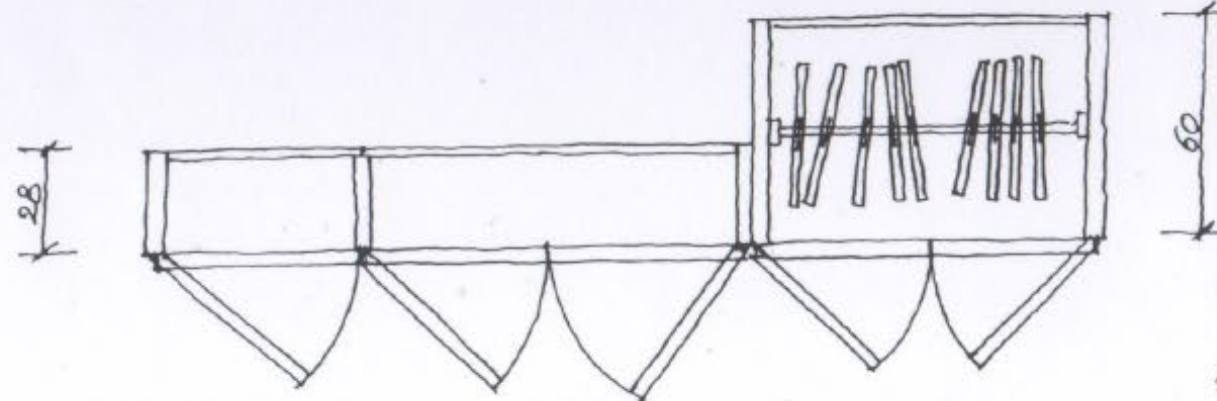


(*) RIPIANO FISSO H cm 222
(TUTTI GLI ALTRI PIANI MOBILI)

N.B.: MISURE DA VERIFICARE SUL POSTO



GRUPPO[®]
CASTALDI

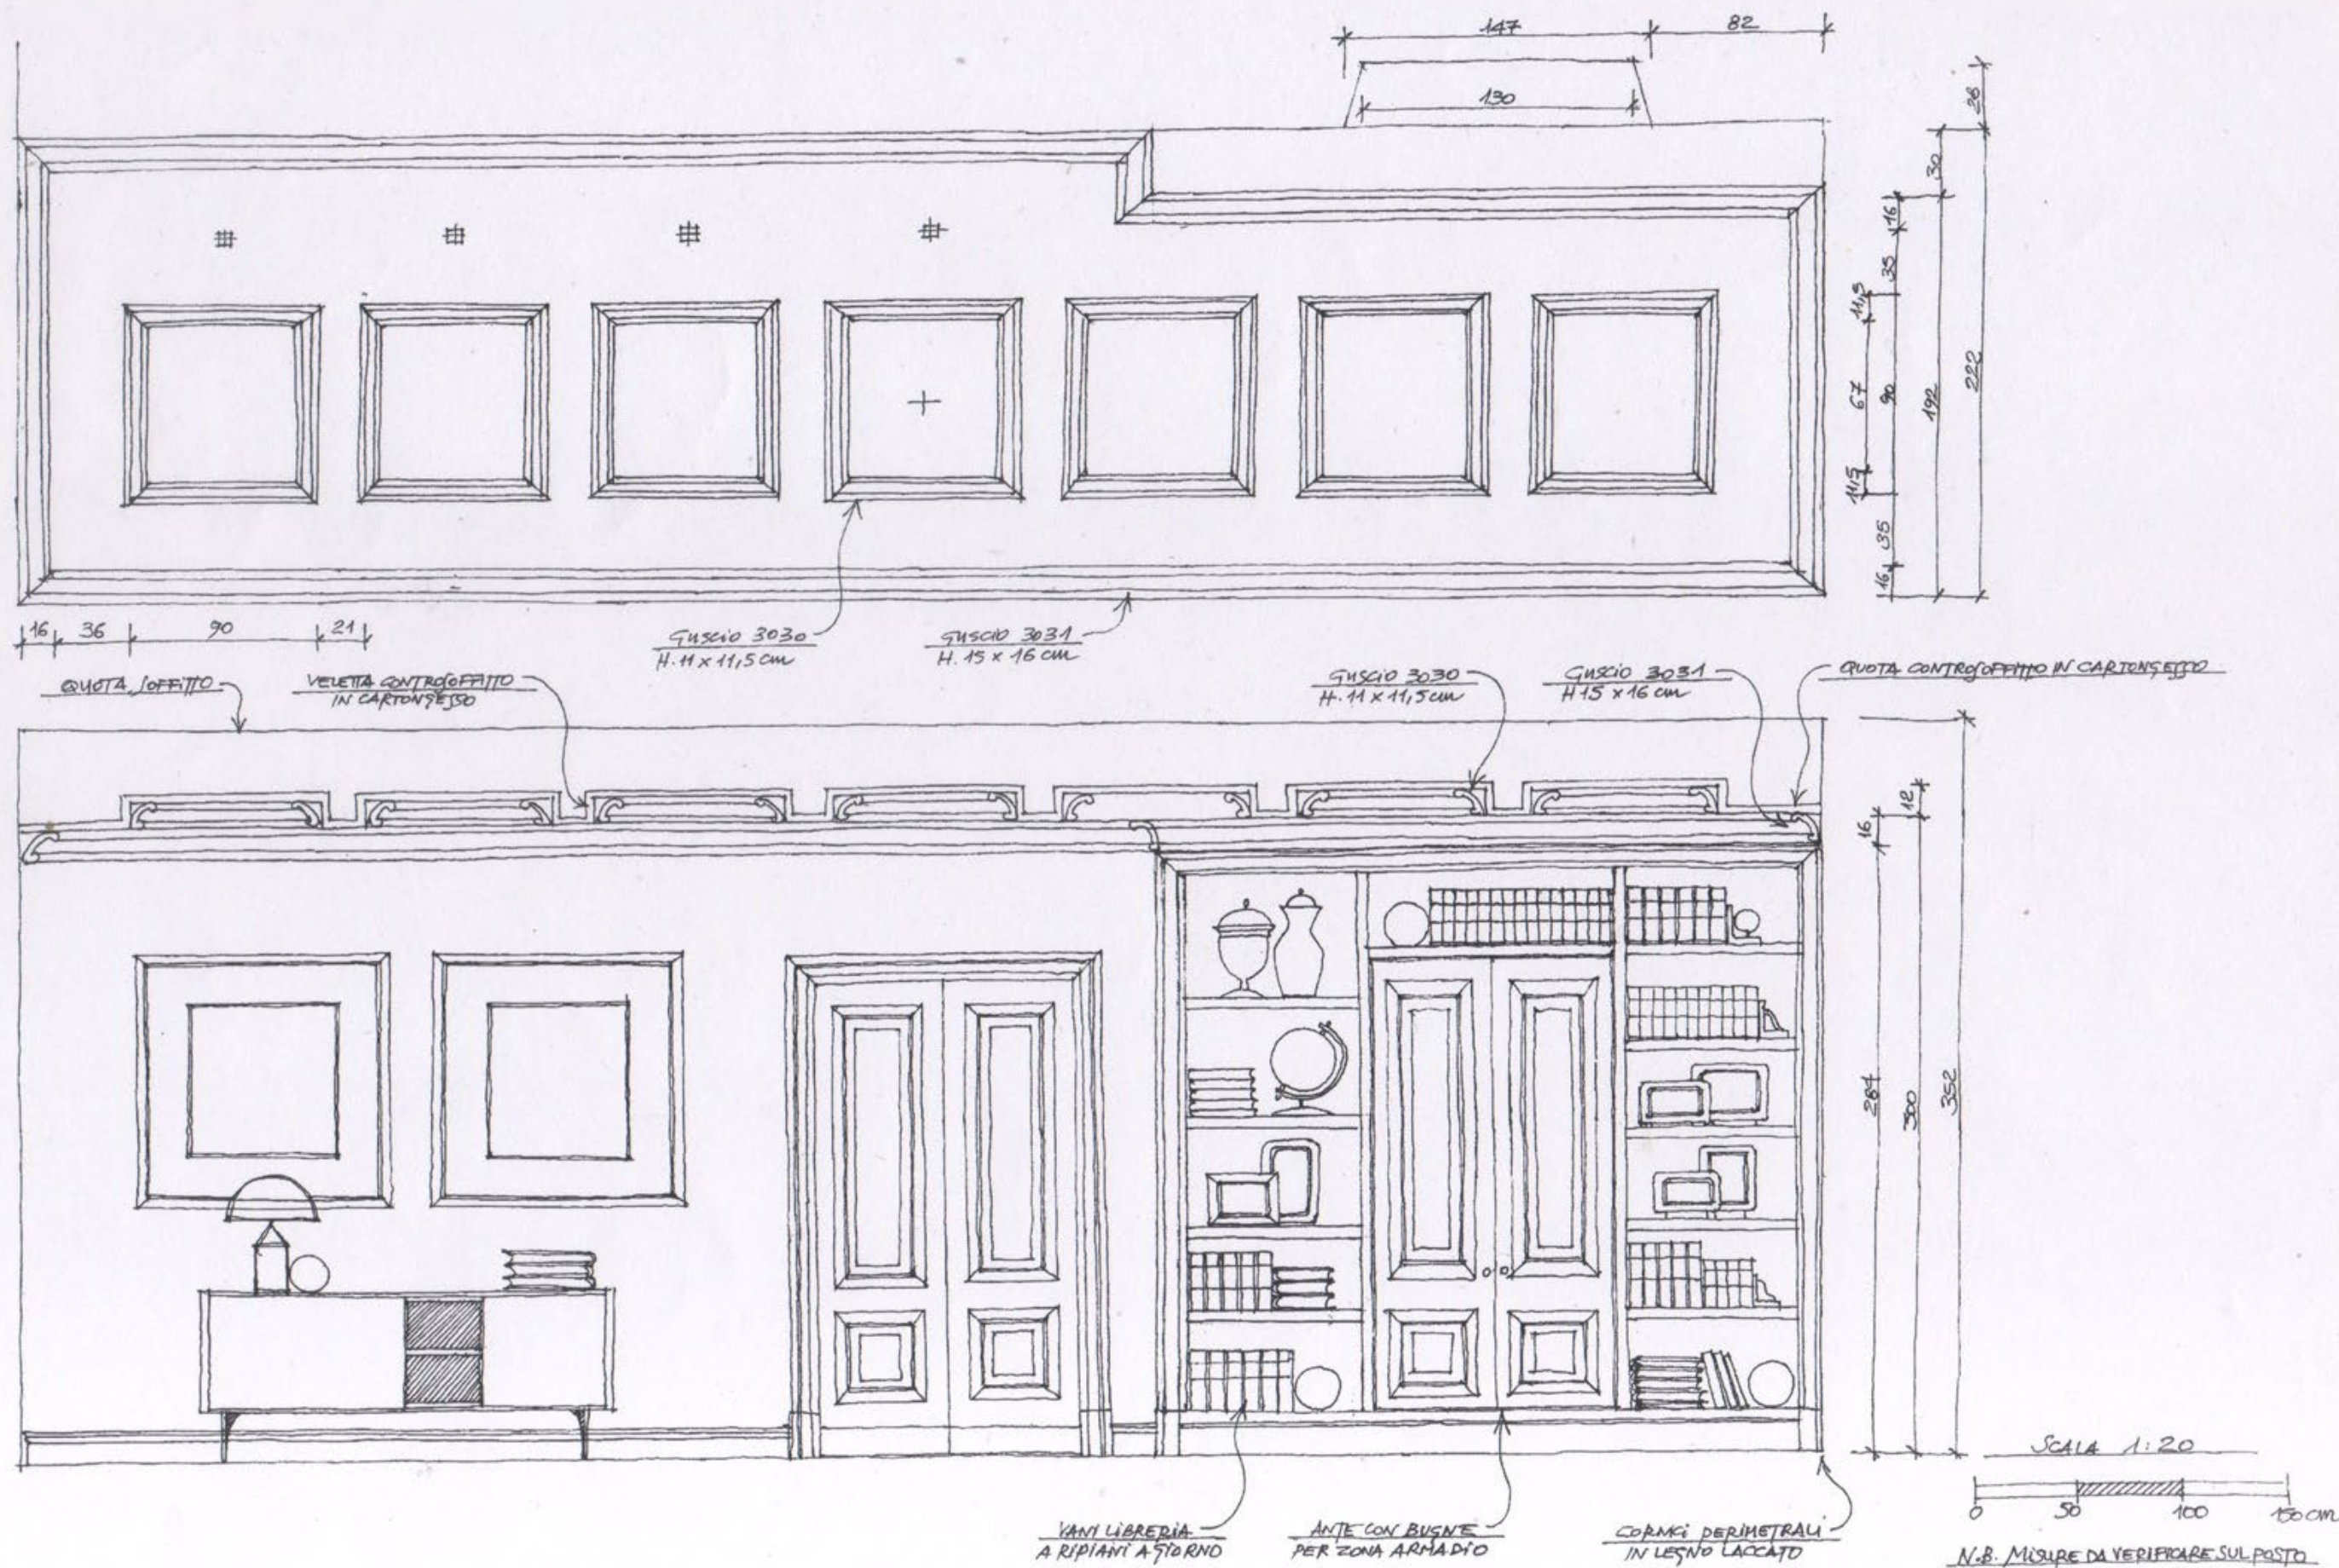



GRUPPO
CASTALDI